

广西交通职业技术学院 大学生生活社区装饰装修项目

装饰装修设计图纸



广西水晶石装饰工程有限公司


guang xi crystal Decoration project co., Ltd

ADD: 南宁市金湖祥宾路口福庆大厦5层（市工商管理局斜对面）
TEL:0771-3818290 FAX:0771-3819757
<http://www.sjszs.com>

一、工程名称: 广西交通职业技术学院 大学生活社区装饰装修项目	
二、本套图纸的设计施工范围及内容:	
1、广西交通职业技术学院 大学生活社区装饰装修项目施工图主要使用区域。	
2、本套图纸内容:装饰装修部分。	
三、设计阶段: 装饰设计施工图	
四、设计原则及说明	
1、设计参考并要求施工作业必须严格遵守下列规范、法规:	
《建筑内部装修设计防火规范》(GB50222-95) (2005年版)	
《建筑装饰装修管理规定》(中华人民共和国建设部令46号)	
《建筑装饰施工质量验收规范》(GB50210-2011)	
《民用建筑工程室内环境污染控制规范》(GB50325—2010)	
《建筑安装分项工程施工工艺规程》(DBJ01-26-2003)	
注: 规范及法规若有替换更新版本, 应该以新版为准。本建筑内部装饰工程施工和验收均应执行	
《建筑内部装饰防火施工及验收规范》(GB50354-2005)	
室内装饰装修材料中的有害物质含量应符合现行国家标准GB18580-18587和《建筑材料放射性核素限量》GB6566的要求。	
2、本工程设计全面贯彻国家的有关政策和法令, 严格执行各项有关设计、施工、消防规范和规程, 尽力满足建设单位的要求, 结合国情和实际条件, 因地制宜, 精心设计, 力求使本工程达到功能明确, 空间尺度及材料、色彩搭配完美和谐, 工艺精良且经济合理。	
3、本工程设计中对易燃装饰材料(如木材等)均作防火处理, 墙纸、地毯、织物布料均采用符合有关规范要求的阻燃产品, 所有木作基层均作防火处理, 使其达到使其达到燃烧性能等级。	
4、关于民用工程室内用人造木板及饰面人造木板, 必须测定游离甲醛含量或游离甲醛释放量。	
5、民用建筑工程所使用的无机非金属材料, 包括石材、建筑卫生陶瓷、石膏板、吊顶材料、无机瓷质砖粘接剂等, 进行分类时, 其放射性指标限量应符合表3.1.2 的规定。表3.1.2 无机非金属材料放射性指标限量,测定项目 限 量 A B ,内照射指数(I Ra) ≤1.0 ≤1.3, 外照射指数(I γ) ≤1.3 ≤1.9	
6、在本施工图设计中, 木作基层的防火漆以油4度为基准, 使其耐久度达到有关规范的要求。饰面木材作防火处理, 使其达到燃烧性能等级, 饰面木材的漆清漆面以油10度为基准。天花面油乳胶漆, 墙面油乳胶漆以油5度为基准。	
7、凡涉及需大批量制作的同一造型, 均需先作样板, 让甲方、设计师确认后之后方可批量制作。	
8、此设计图没有改变原结构及消防安全等。	
五、施工及验收技术要求:	
1、本工程室内设计施工工艺及验收程序严格按 GB 50210-2011《建筑装饰装修工程质量验收规范》和 DBJ01-26-2003《建筑安装分项工程施工工艺规程》 执行。	
2、墙体转角处无框梁柱时、不同厚度墙体交接处, 应设置构造柱当墙长大于5m (或墙长超过层高2倍) 时, 应该在墙长中部 (遇有洞口在洞口边) 设置构造柱较大洞口两侧、无约束端端部应设置构造柱、构造柱与墙体拉结筋为2Φ6@300, 沿墙体全长贯通。	
3、本工程施工中焊接工艺严格按JGJ81-2002《建筑钢结构焊接规程》 执行。	
4、本工程环境控制部分严格按GB50325-2010《民用建筑工程室内环境污染控制规范》 执行。	
七、主要施工工艺技术及要求	
(一) 定位放线及技术要求	
(1)、根据总平面图图纸进行计量、测定、编制坐标定位。	
(2)、在总平面中按功能要求分区域及平面轴线及结构几何尺寸定位。	
(3)、根据立面图的设计要求, 采用水平管定位法, 标出各功能区域的实际标高定位。	
(4)、以立面图的分格及造型设计在施工立面以实际发生的尺寸分配定位放线。	
(二) 电路管线敷设的技术及要求	
(1)、根据每层的电路施工图的要求定出位置, 定出水平标高, 悬挂吊杆。(吊杆一定要经过防锈处理)。	
(2)、安装接线盒, 安装连接镀锌线管, 接线盒与铁线管之间用直径6厘米铁电焊跨接处理。	
(3)、线管的入扣要消除批锋, 以防利口刮伤电线。	
(4)、选用的PVC铜芯电线截面积一定要能满足线路的功率要求。电线必须有国家有关部门审核出示的合格证书及产品检测报告。	
(5)、线管穿线的截面积不能大于铁管的截面3/4, 电线不能在线管内存在接驳口。	
(6)、金属软管(蛇皮管) 在接线盒中接出长度不能超过60公分。	
(7)、线管的安装注意美观规范, 横平竖直, 不能乱拉乱接, 歪歪斜斜, 安装一定要牢固。	
(8)、接地电压测试不能大于4欧姆。	
(三)、天花工程技术要求	
首先确认施工部位, 测量设计标高与实际标高是否相符, 如果天棚标高, 受到其它设施的影响, 即报交技术组负责人落实解决。接着根据确认下来的标高, 准确地在墙上1M高四周弹水平线, 且按如下的步骤进行严格施工。	
(1)、熟识图纸, 了解天棚上的灯具、广播喇叭、空调口、喷淋头、消防探头的具体位置, 使主龙骨在吊放时尽量避开。	
(2)、主龙骨吊点间必须保证1平方米内有一吊杆, 吊杆应为 8MM的钢筋, 钢筋如不够长需焊接时, 必须焊固, 不存在虚焊, 同时做防锈处理。拉爆螺丝应完全拉紧, 不得有松动。	
(3)、主龙骨的型号必须满足承受吊顶荷载的要求, 主龙骨的间距不得大于800MM 次龙骨的间距不得大于600MM	
(4)、轻钢龙骨在施工中应有起拱高度, 且应不小于房间短向跨度的起拱1/1000 (10米跨内水平线上跨度越大起拱随之增大。	
(5)、全面校正主次龙骨的位置及水平度, 其他各专业工种也必须紧密地配合, 做好各自的隐蔽工程, 以便隐蔽验收后, 才能进行埃特板封闭。	

(四)、成品保护:	
施工验收完毕的墙面地面应进行保护, 要避免重物搬运和物件的撞击。严禁在已完工的墙地面上凿洞, 以破坏在砖与基层的粘接。当必须进行电焊施工时, 必须用板材保护, 以免焊渣将面砖表面烧伤。墙面的阳角和门口处, 应用木板保护, 以免碰坏磁砖。	
(五)、乳胶漆内墙面施工工艺:	
1.材料准备 涂料: 乳胶漆品牌由设计单位及建设单位确定。 调腻子用料: 滑石粉或大白粉, 石膏粉, 羧甲基纤维素、聚醋酸乙烯乳液。	
2.施工工艺流程 基层清理--修补墙面--抹砂浆找平层(砌体内墙)--刮腻子--刷第一遍乳胶漆--刷第二遍乳胶漆。	
3.施工要点基层清理及墙面修补: 粉刷砂浆找平层前进行墙面清理, 将灰渣铲干净, 然后将墙面扫净, 适当洒水湿润并対墙面孔洞用砖块和细石砼进行修补, 干燥后用砂纸将凸出磨掉, 将浮尘扫净, 抹砂浆找平层(仅砌体内墙): 砂浆找平层分层抹压。刮腻子: 刮腻子遍数可由墙面平整程度决定, 一般情况下为2-3遍, 腻子重量配比为乳胶: 滑石粉: 纤维素=1:5:3.5, 第一遍用胶皮刮板横向满刮, 一刮板紧接着一刮板, 接头不得留槎, 每刮一刮板最后收头要干净利落。干燥后磨砂纸, 将浮腻子及斑迹磨平磨光, 再将墙面清扫干净。第二遍用胶皮刮板竖向满刮, 所用材料及方法同第一遍腻子, 干燥后砂纸磨平并扫干净。第三遍用胶皮刮板找补腻子或用钢片刮板满刮腻子, 将墙面刮平刮光, 干燥后用细砂纸磨平磨光, 不得将腻子磨穿。刷第一遍乳胶漆: 涂刷顺序是先刷顶板, 后刷墙面, 墙面是先上后下。先将墙面清扫干净, 用布将墙面粉尘擦掉。乳胶漆用排笔涂刷, 使用新排笔时, 将活动的排笔毛理掉。乳胶漆使用前搅拌均匀, 适当加水稀释, 防止头遍漆刷不开。干燥后复补腻子, 再干燥后用砂纸磨光, 清扫干净。刷第二遍乳胶漆: 第二遍乳胶漆操作要求同第一遍。使用前充分搅拌, 如不很稠, 不宜加水或尽量少加水, 以防露底。漆膜干燥后, 用细砂纸将墙面小疙瘩和排笔毛打磨掉, 磨光后清扫干净便可成活。	
4.技术、质量保证措施 1) 过墙管道、洞口等处提前抹灰找平。2) 乳胶漆大面积展开前, 由技术水平较好的工人做好样板间, 并由班组长进行。实物交底。 3) 涂漆前, 物体表面油、水等杂物必须铲除干净。	
4) 乳胶漆在施工期间, 施工人员不可以随意稀释。5) 乳胶漆在使用前, 用搅拌机充分搅匀。6) 为防止乳胶漆起鼓, 高温天气, 适当夜间施工。	
轻钢龙骨埃特板隔墙	
一、 主要材料及配件要求	
1. 轻钢龙骨主件: 沿顶龙骨、沿地龙骨、加强龙骨、竖向龙骨、横向龙骨应符合设计要求。	
2. 轻钢骨架配件: 支撑卡、卡托、角托、连接件、固定件、附墙龙骨、压条等附件应符合设计要求。	
3. 紧固材料: 射钉、膨胀螺栓、镀锌自攻螺丝、木螺丝和粘结嵌缝料应符合设计要求。	
4. 填充隔音材料: 按设计要求选用。	
5. 罩面板材: 纸面埃特板规格、厚度由设计人员或按图纸要求选定。	
二、 主要机具: 直流电焊机、电动无齿锯、手电钻、螺丝刀、射钉枪、线坠、靠尺等。	
三、 作业条件	
1. 轻钢骨架、石膏罩面板隔墙施工前应完成基本的验收工作, 石膏罩面板安装应待屋面、顶棚和墙抹灰完成后进行。	
2. 设计要求隔墙有地枕带时, 应待地枕带施工完毕, 并达到设计程度后, 方可进行轻钢骨架安装。	
3. 根据设计施工图和材料计划, 查实隔墙的全部材料, 使其配套齐备。	
4. 所有的材料, 必须有材料检测报告、合格证。	

广西水晶石装饰工程有限公司	
guang xi crystal Decoration project co.,Ltd	
ADD: 南宁市金湖桂宾路口福庆大厦5层 (市工商管理局斜对面)	
TEL:0771-3818290 FAX:0771-3819757	
http://www.sjszs.com	

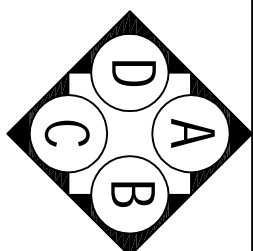

水晶石装饰
Crystal Decoration

地址：南宁青秀区金湖祥宾路
口福庆大厦5层全层
电话：0771-3818290
0771-3818290
传真：0771-3818022

GENERAL NOTE
备注：

此设计图则之版权归广西水晶石装饰设计工程有限公司所有，切勿以此比例度量此图，一切依图数字所示为准则，如有发现有任何矛盾处，应立即通知建筑师或设计师，必须经有关部门审批后方可施工，否则造成不量及一切后果均与设计无关。

PROJECT TITLE
工程名称：

广西交通职业技术学院
大学生活社区装饰装修项目


DRAWING TITLE
图 名：

原始框架结构图

设计	
制图	
审定	
CLIENTELE 客户	
DRAWING NO. 图号	
SIG. DATE 日期	


说明：

本图只做一般性示意，并不表达立面详细情况，图内尺寸只供简单参考，准确尺寸请参看立面图纸经项目经理核对后再敲墙。

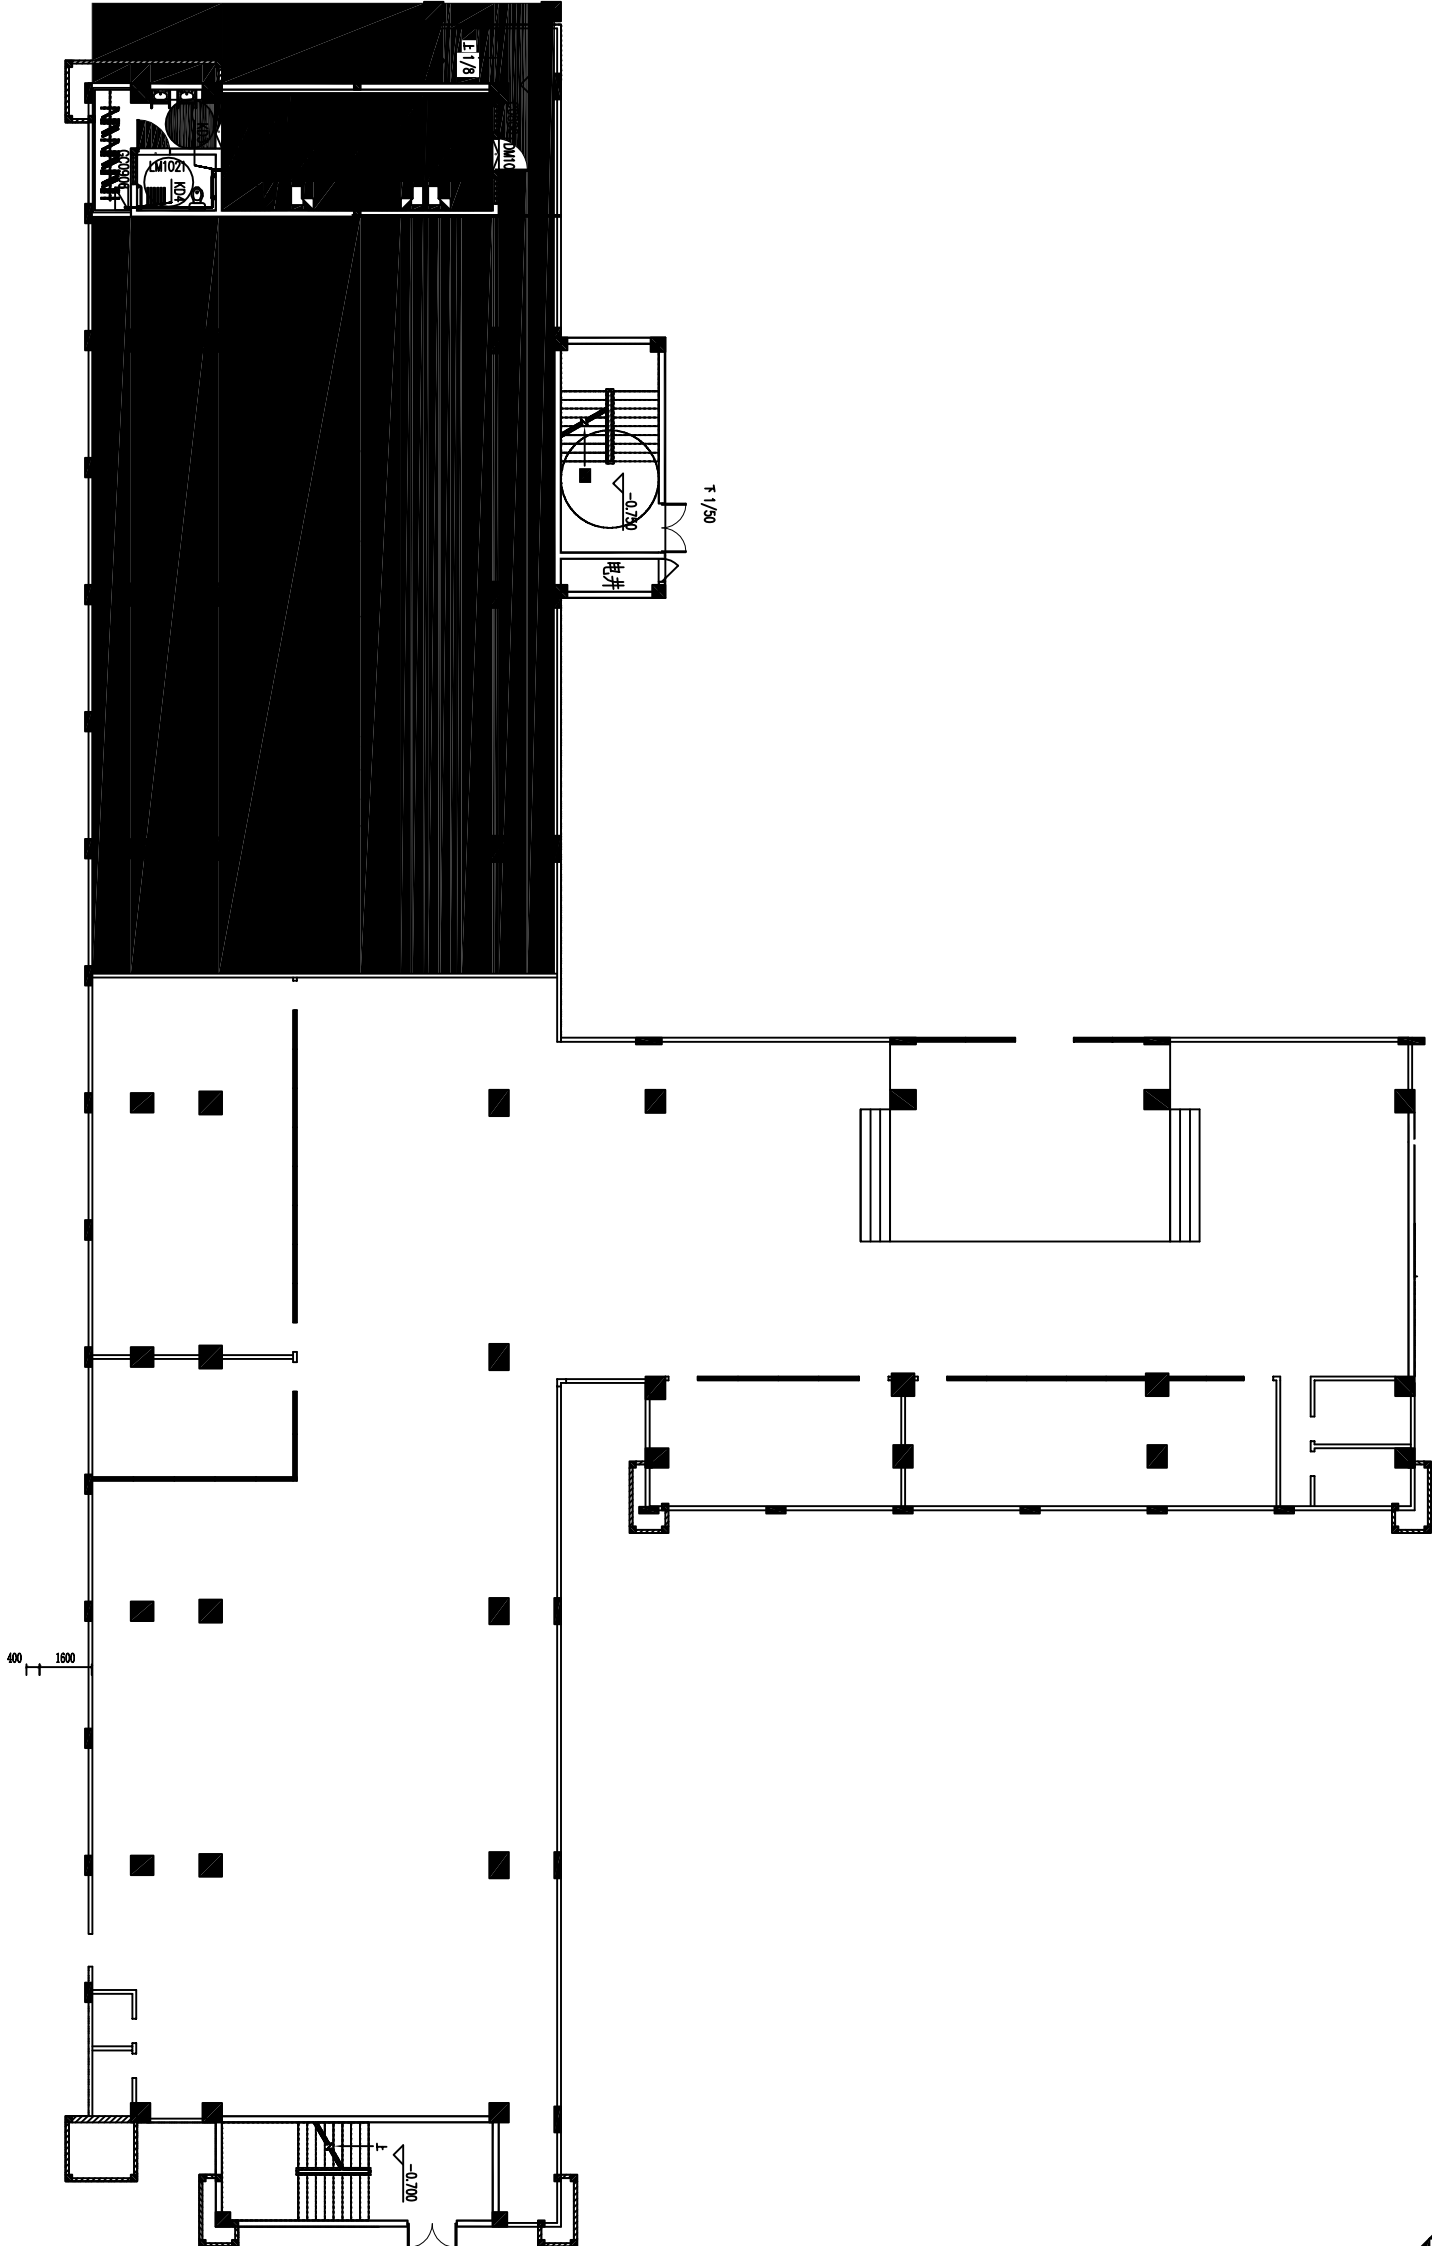

原始框架结构图

- 注：
- 1、原房尺寸以设计师现场所量为准；
 - 2、除特殊注明外，所有图纸均以毫米为单位(标高以米为单位)。
 - 3、图纸尺寸与现场尺寸不符，以实际为准。

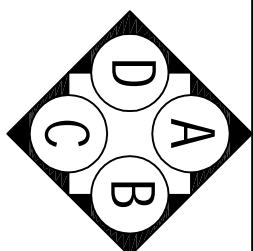

水晶石装饰
Crystal Decoration

地址：南宁青秀区金湖祥宾路
口福庆大厦5层全层

电话：0771-3818290
0771-3818290
传真：0771-3818022

GENERAL NOTE

备注：
此设计图则之版权归广西水晶石装饰设计工程有限公司所有，切勿以此比例度量此图，一切依图数字所示为准则，如有发现有任何矛盾处，应立即通知建筑师或设计师，必须经有关部门审批后方可施工，否则造成不量及一切后果均与设计无关。

PROJECT TITLE

工程名称：
广西交通职业技术学院
大学生生活社区装饰装修项目

DRAWING TITLE


图 名：

平面布置图

设计	
制图	
审定	
CLIENTELE 客户	
DRAWING NO. 图号	
SIG. DATE 日期	


说明：

本图只做一般性示意，并不表达立面详细情况，图内尺寸仅供简单参考，准确尺寸请参看立面图纸经项目经理核对后再敲墙。

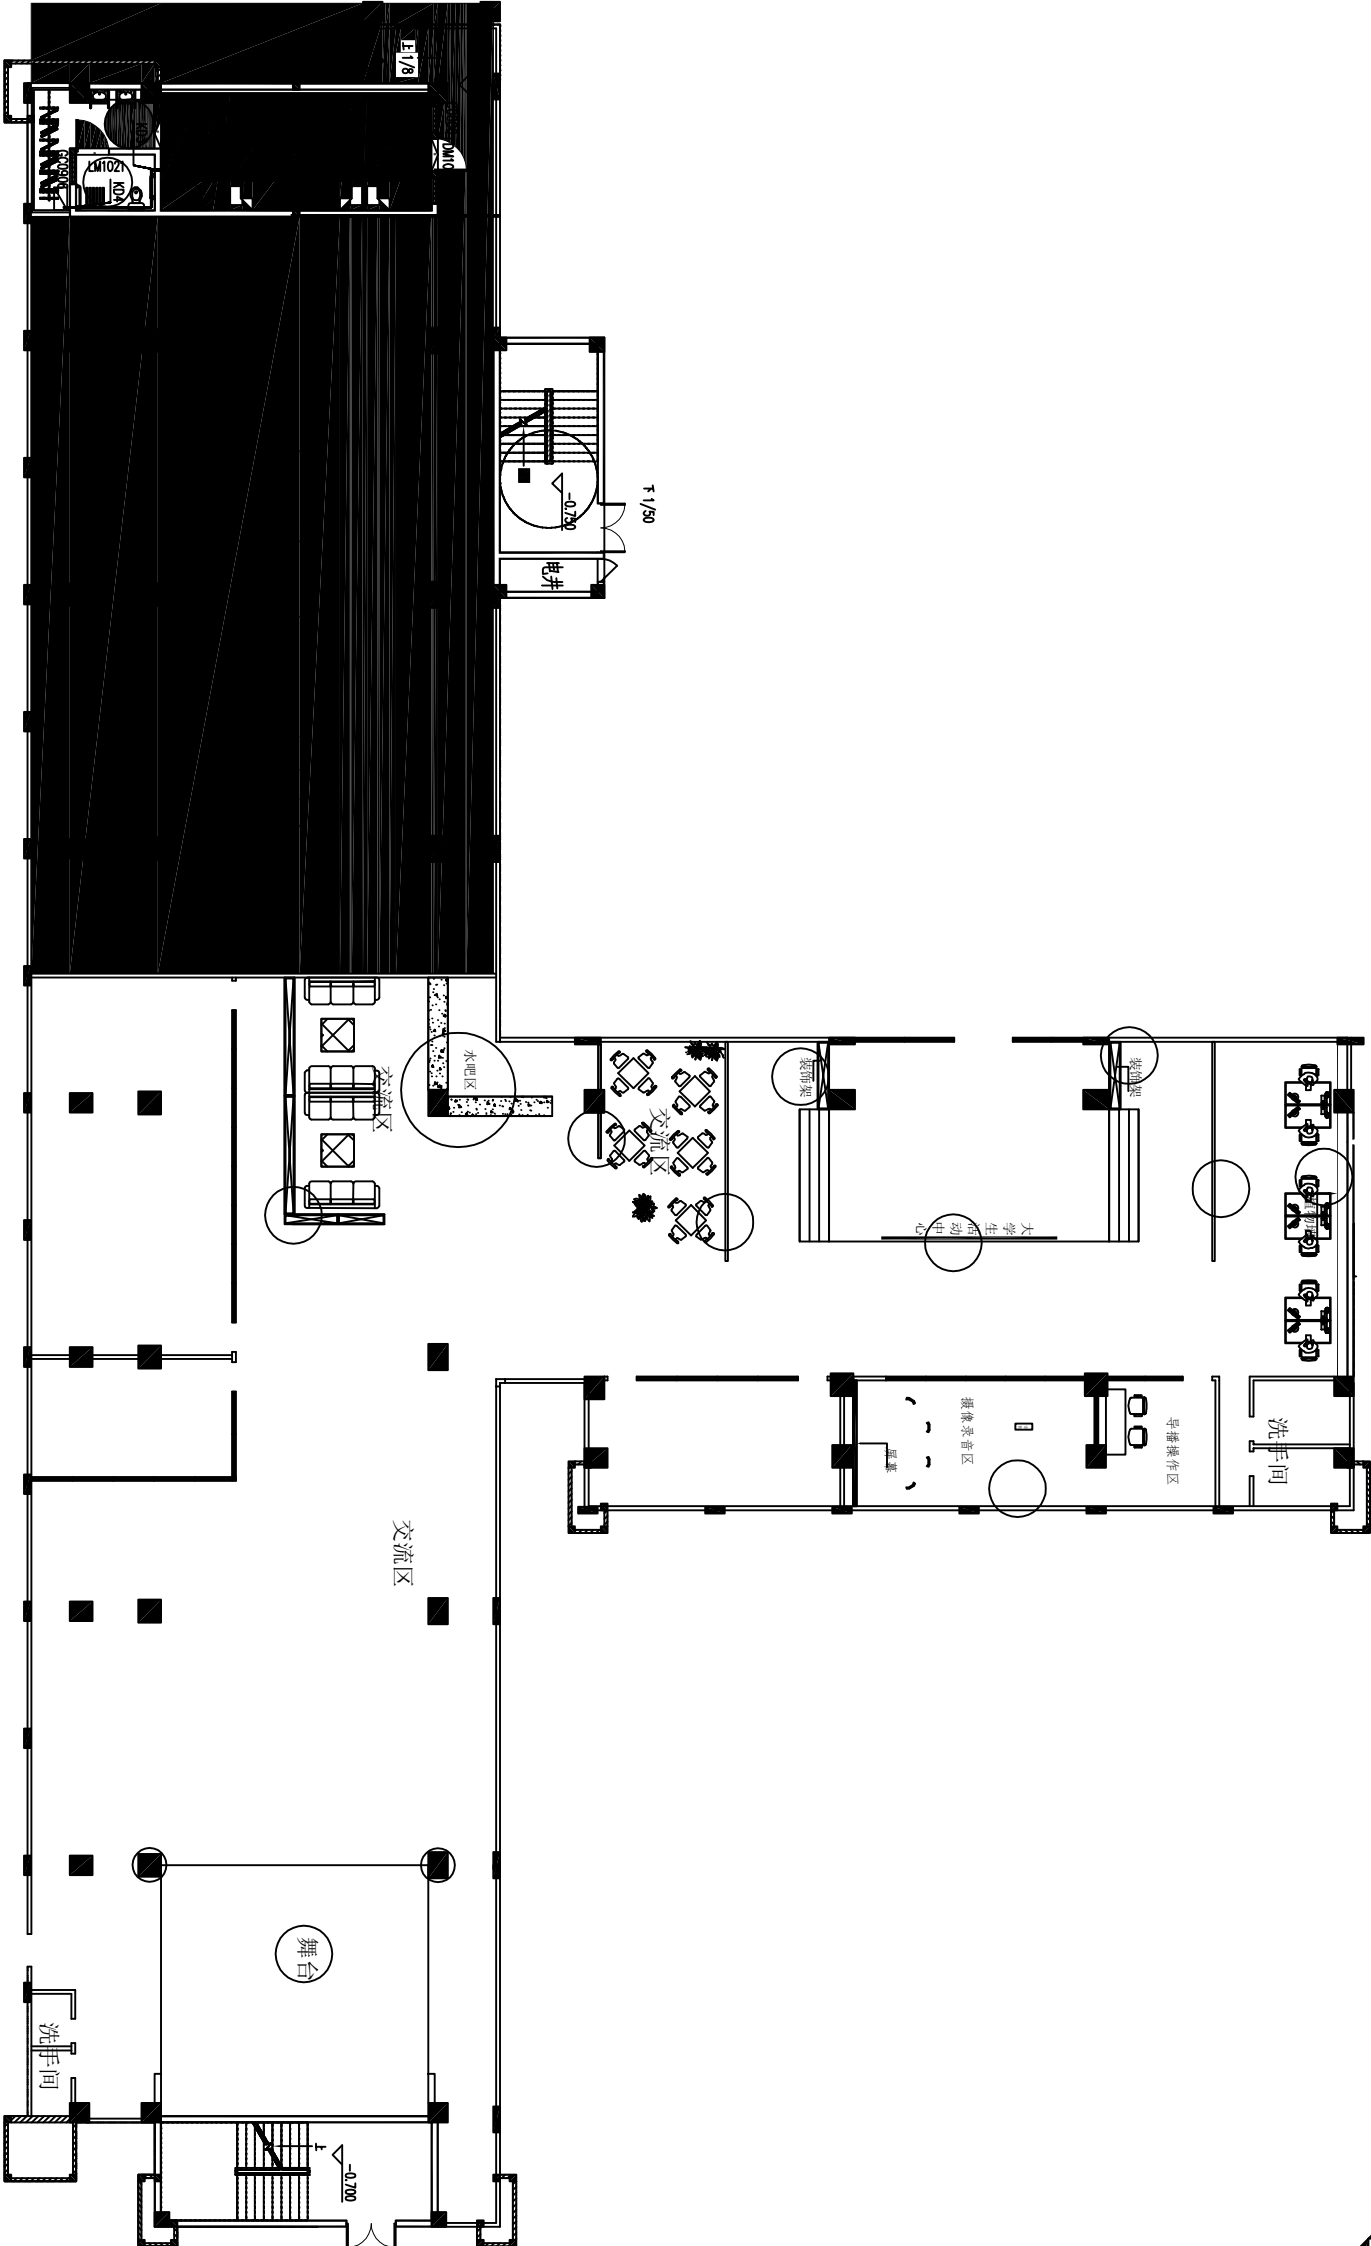

平面布置图

- 注：
- 1、原房尺寸以设计师现场所量为准；
 - 2、除特殊注明外，所有图纸均以毫米为单
位(标高以米为单位)。
 - 3、图纸尺寸与现场尺寸不符，以实际为准。

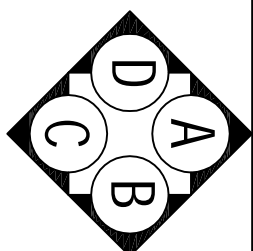

水晶石装饰
Crystal Decoration

地址：南宁青秀区金湖祥宾路
口福庆大厦5层全层
电话：0771-3818290
0771-3818290
传真：0771-3818022

GENERAL NOTE
备注：

此设计图则之版权归广西水晶石装饰设计工程有限公司所有，切勿以此比例度量此图，一切依图数字所示为准则，如有发现有任何矛盾处，应立即通知建筑师或设计师，必须经有关部门审批后方可施工，否则造成不量及一切后果均与设计无关。

PROJECT TITLE
工程名称：

广西交通职业技术学院
大学生活社区装饰装修项目


DRAWING TITLE
图 名：

地面布置图

设计	
制图	
审定	
CLIENTELE 客户	
DRAWING NO. 图号	
SIG. DATE 日期	


说明：

本图只做一般性示意，并不表达立面详细情况，图内尺寸只供简单参考，准确尺寸请参看立面图纸经项目经理核对后再敲墙。

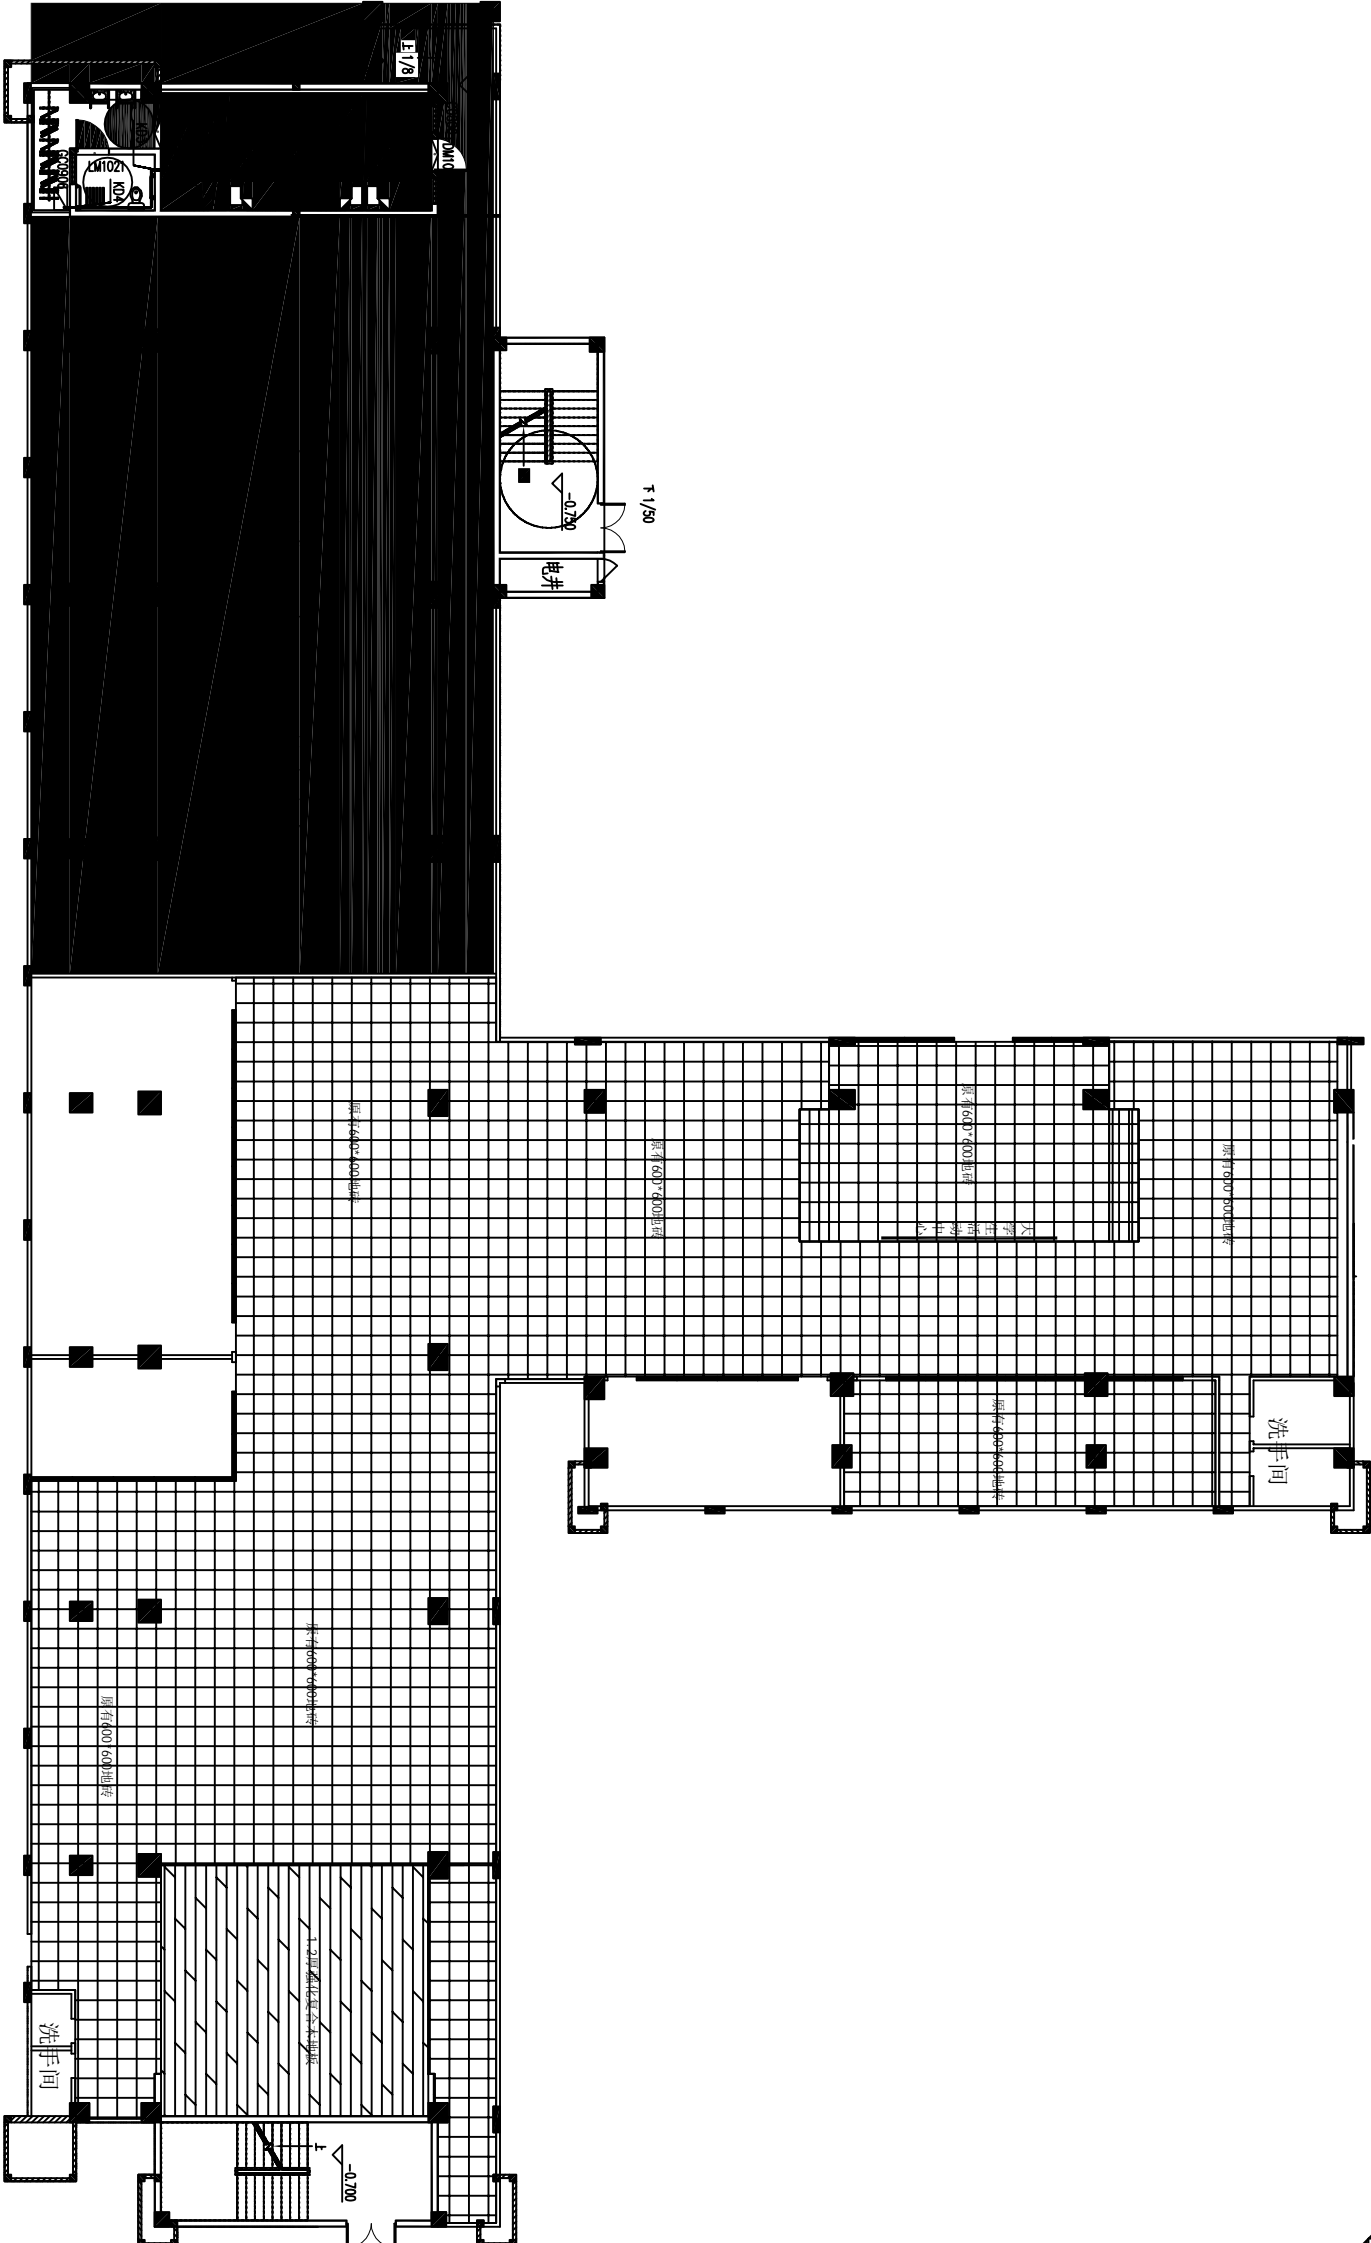

地面布置图

- 注：
- 1、原房尺寸以设计师现场所量为准；
 - 2、除特殊注明外，所有图纸均以毫米为单位(标高以米为单位)。
 - 3、图纸尺寸与现场尺寸不符，以实际为准。

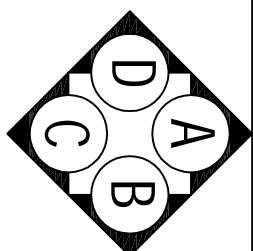

水晶石装饰
Crystal Decoration

地址：南宁青秀区金湖祥宾路
口福庆大厦5层全层
电话：0771-3818290
0771-3818290
传真：0771-3818022

GENERAL NOTE
备注：

此设计图则之版权归广西水晶石装饰设计工程有限公司所有，切勿以此比例度量此图，一切依图数字所示为准则，如有发现有任何矛盾处，应立即通知建筑师或设计师，必须经有关部门审批后方可施工，否则造成不量及一切后果均与设计无关。

PROJECT TITLE
工程名称：

广西交通职业技术学院
大学生生活社区装饰装修项目


DRAWING TITLE
图 名：

吊顶布置图

设计	
制图	
审定	
CLIENTELE 客户	
DRAWING NO. 图号	
SIG. DATE 日期	


说明：

本图只做一般性示意，并不表达立面详细情况，图内尺寸只供简单参考，准确尺寸请参看立面图纸经项目经理核对后再敲墙。

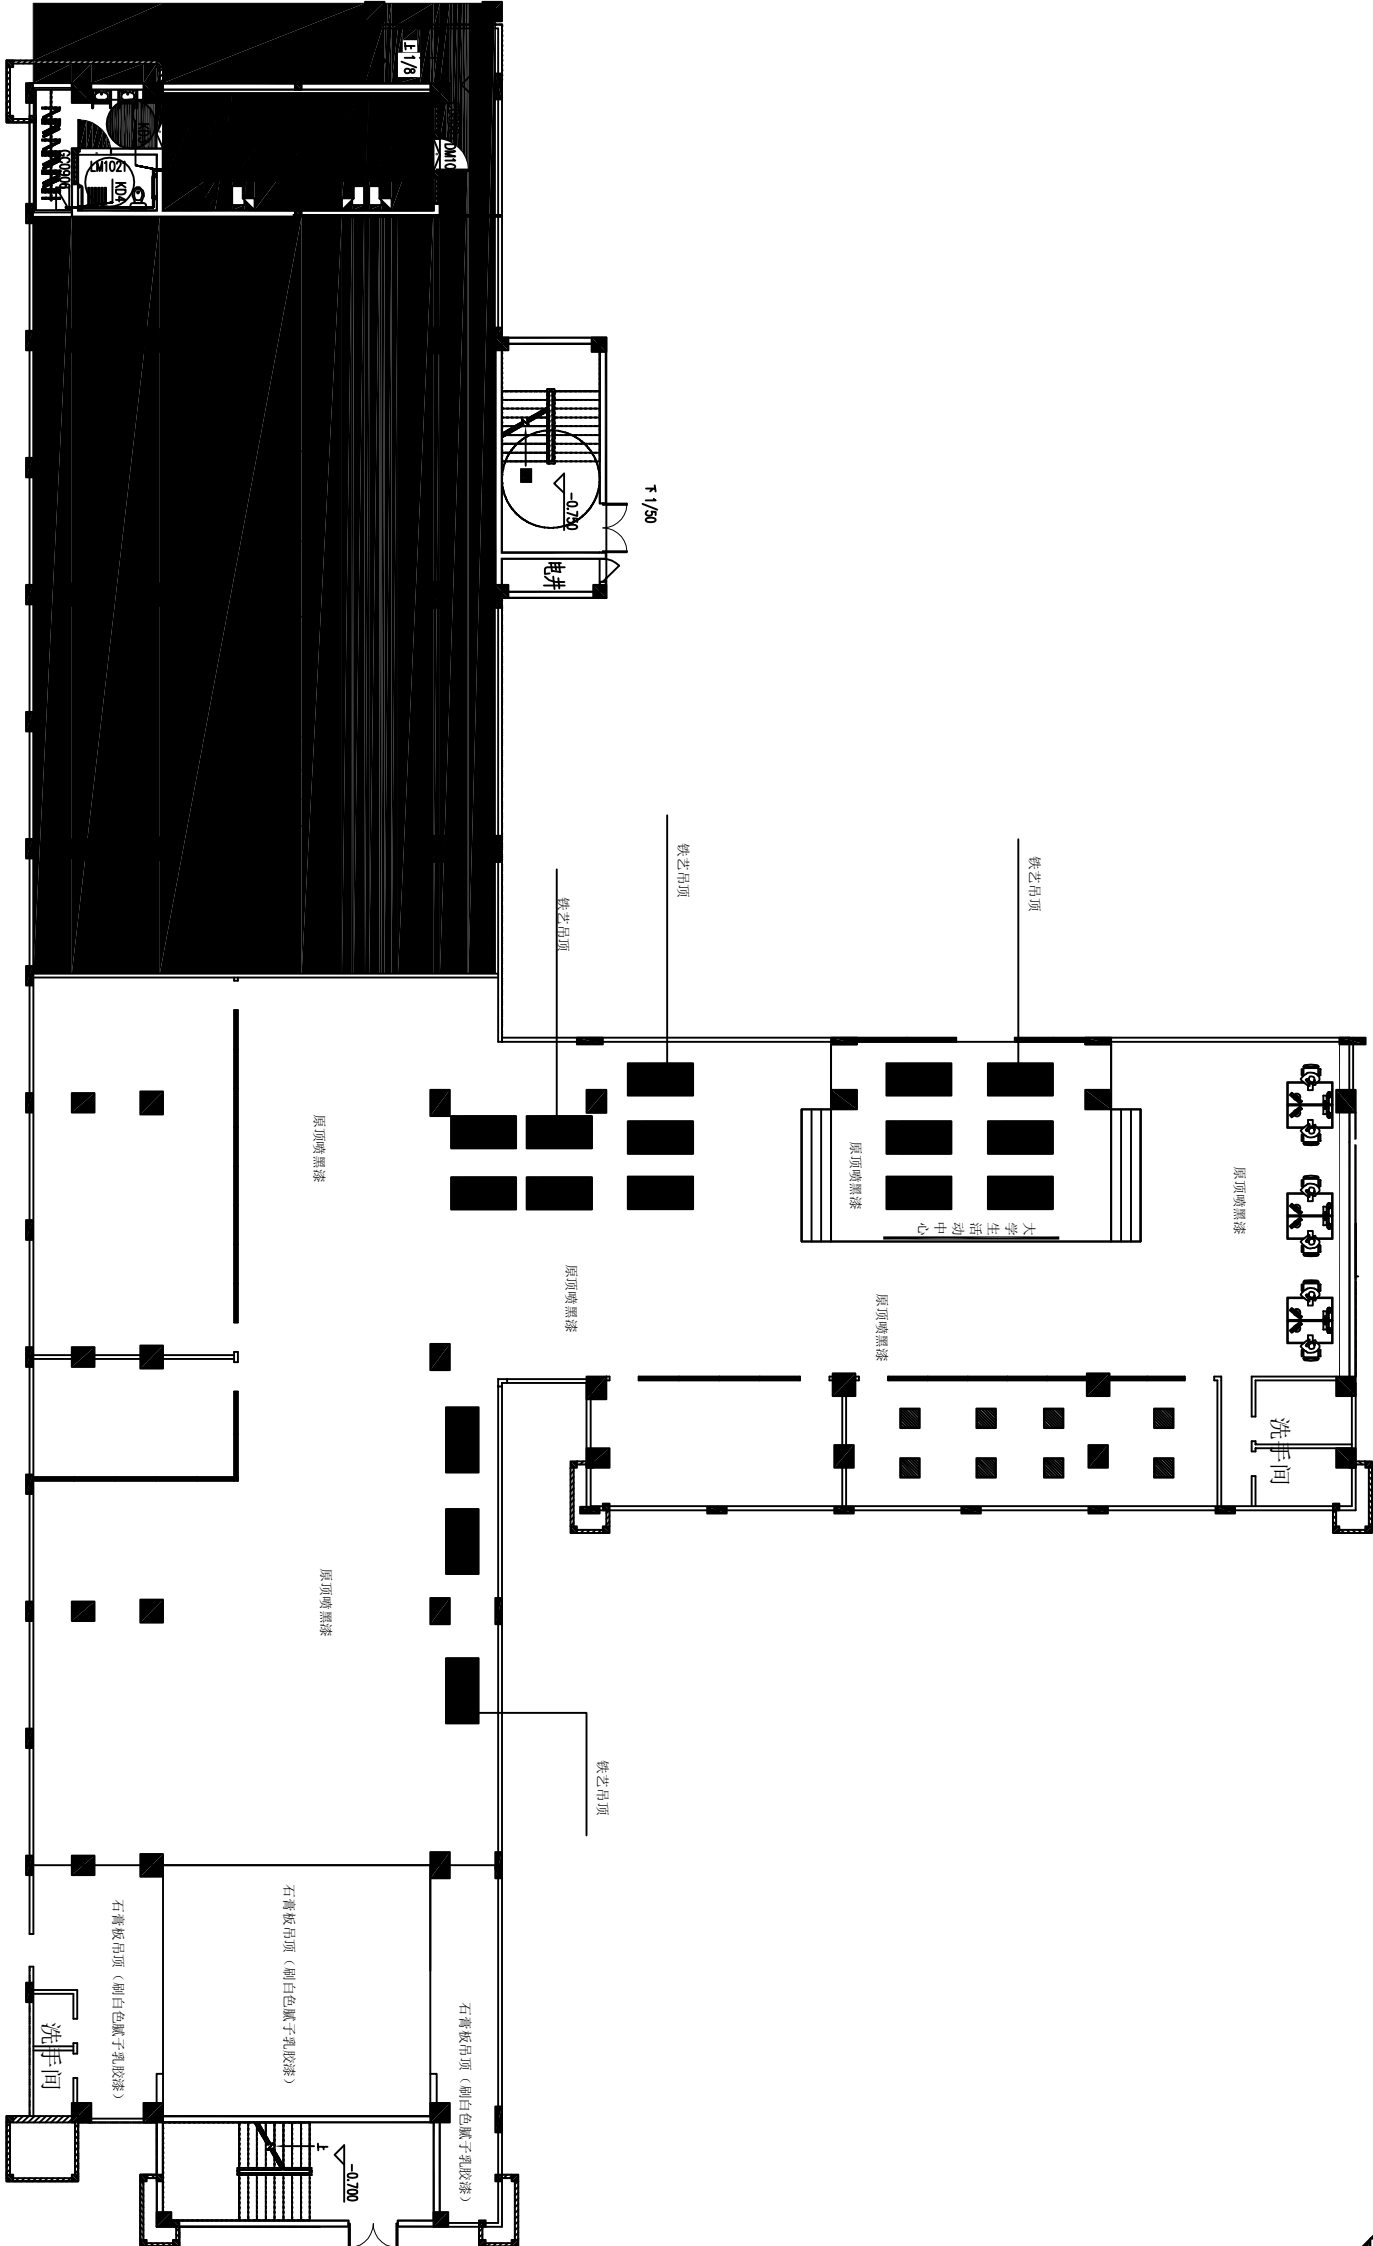

吊顶布置图

- 注：
- 1、原房尺寸以设计师现场所量为准；
 - 2、除特殊注明外，所有图纸均以毫米为单位(标高以米为单位)。
 - 3、图纸尺寸与现场尺寸不符，以实际为准。

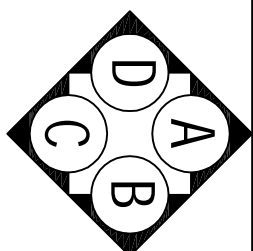

水晶石装饰
Crystal Decoration

地址：南宁青秀区金湖祥宾路
口福庆大厦5层全层
电话：0771-3818290
0771-3818290
传真：0771-3818022

GENERAL NOTE
备注：

此设计图则之版权归广西水晶石装饰设计工程有限公司所有，切勿以此比例度量此图，一切依图数字所示为准则，如有发现有任何矛盾处，应立即通知建筑师或设计师，必须经有关部门审批后方可施工，否则造成不量及一切后果均与设计无关。

PROJECT TITLE
工程名称：

广西交通职业技术学院
大学生生活社区装饰装修项目


DRAWING TITLE
图 名：

地面布置图

设计	
制图	
审定	
CLIENTELE 客户	
DRAWING NO. 图号	
SIG. DATE 日期	

说明：


本图只做一般性示意，并不表达立面详细情况，图内尺寸仅供简单参考，准确尺寸请参看立面图纸经项目经理核对后再敲墙。

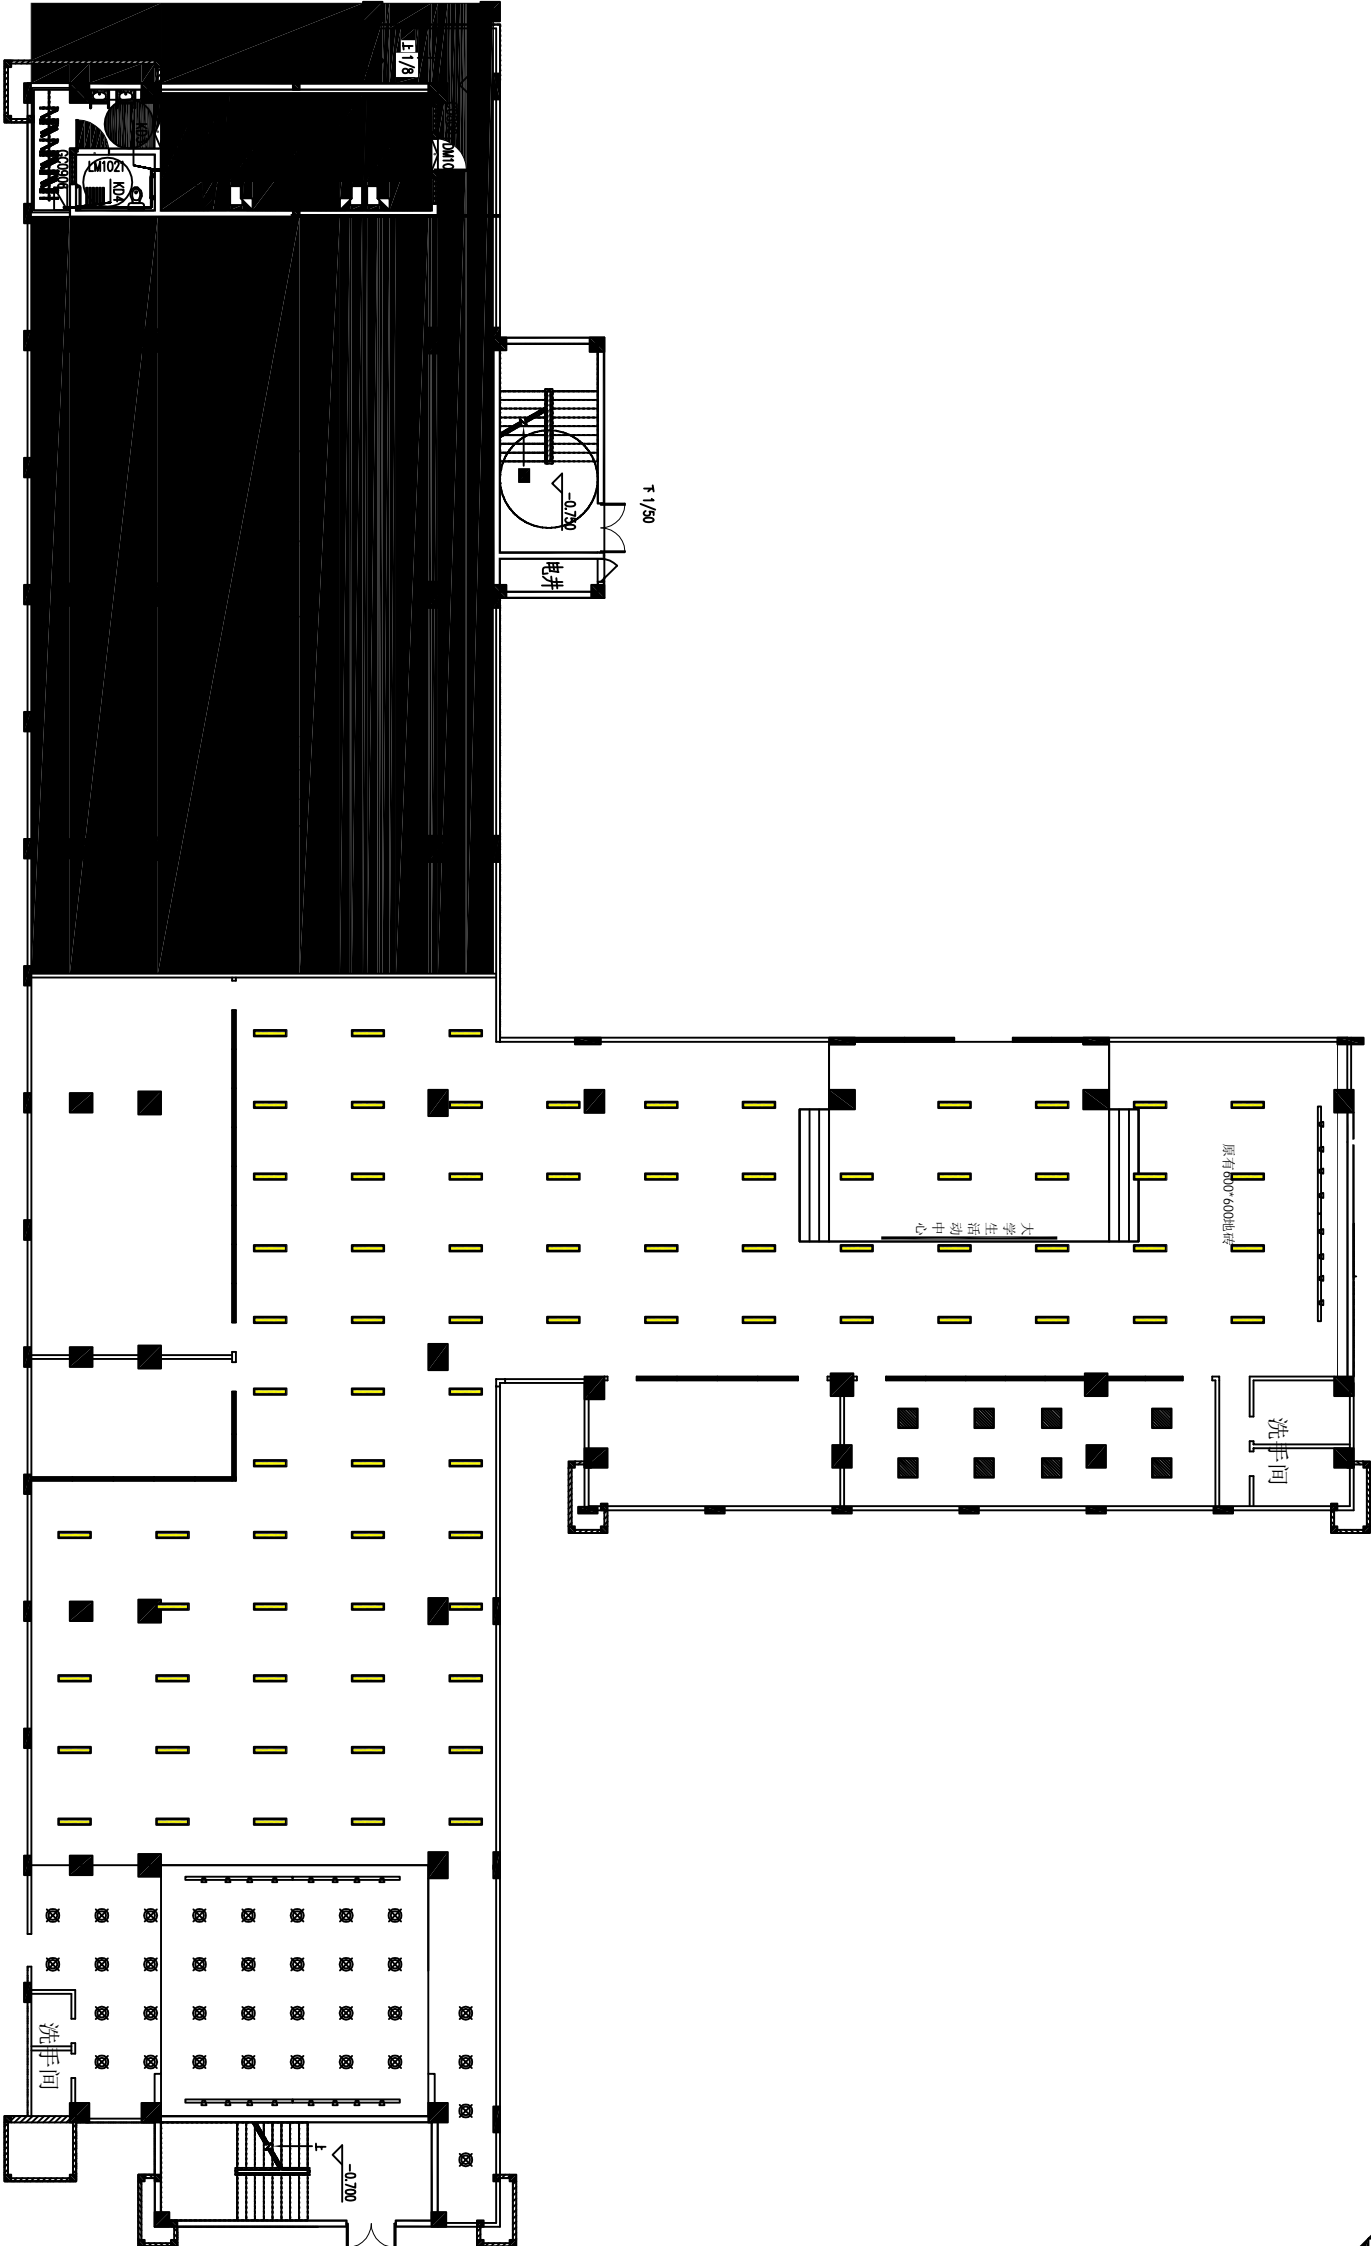

灯具布置图

	工业风吊灯
	筒灯
	轨道射灯

- 注：
- 1、原房尺寸以设计师现场所量为准；
 - 2、除特殊注明外，所有图纸均以毫米为单
位(标高以米为单位)。
 - 3、图纸尺寸与现场尺寸不符，以实际为准。

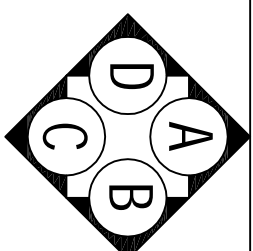

水晶石装饰
Crystal Decoration

地址：南宁青秀区金湖祥宾路
口福庆大厦5层全层

电话: 0771-3818290
0771-3818290
传真: 0771-3818022

GENERAL NOTE
备注:

此设计图则之版权归广西水晶石装饰设计公司所有，切勿以此比例度量此图，一切依图数字所示为准则，如有发现有任何矛盾处，应立即通知建筑师或设计师，必须经有关部门审批后方可施工，否则造成不量及一切后果均与设计无关。

PROJECT TITLE
工程名称:

广西交通职业技术学院
大学生生活社区装饰装修项目

DRAWING TITLE
图 名:

开关布置图

设计

制图

定審

客戶

AWING NO. 图号

DATE


日期

说明:

本图只做一般性示意,并不表达立面详细情况,图内尺寸只供简单参考,准确尺寸请参看立面图纸经项目经理核对后再敲墙。

7

由 Autodesk 教育版产品制作

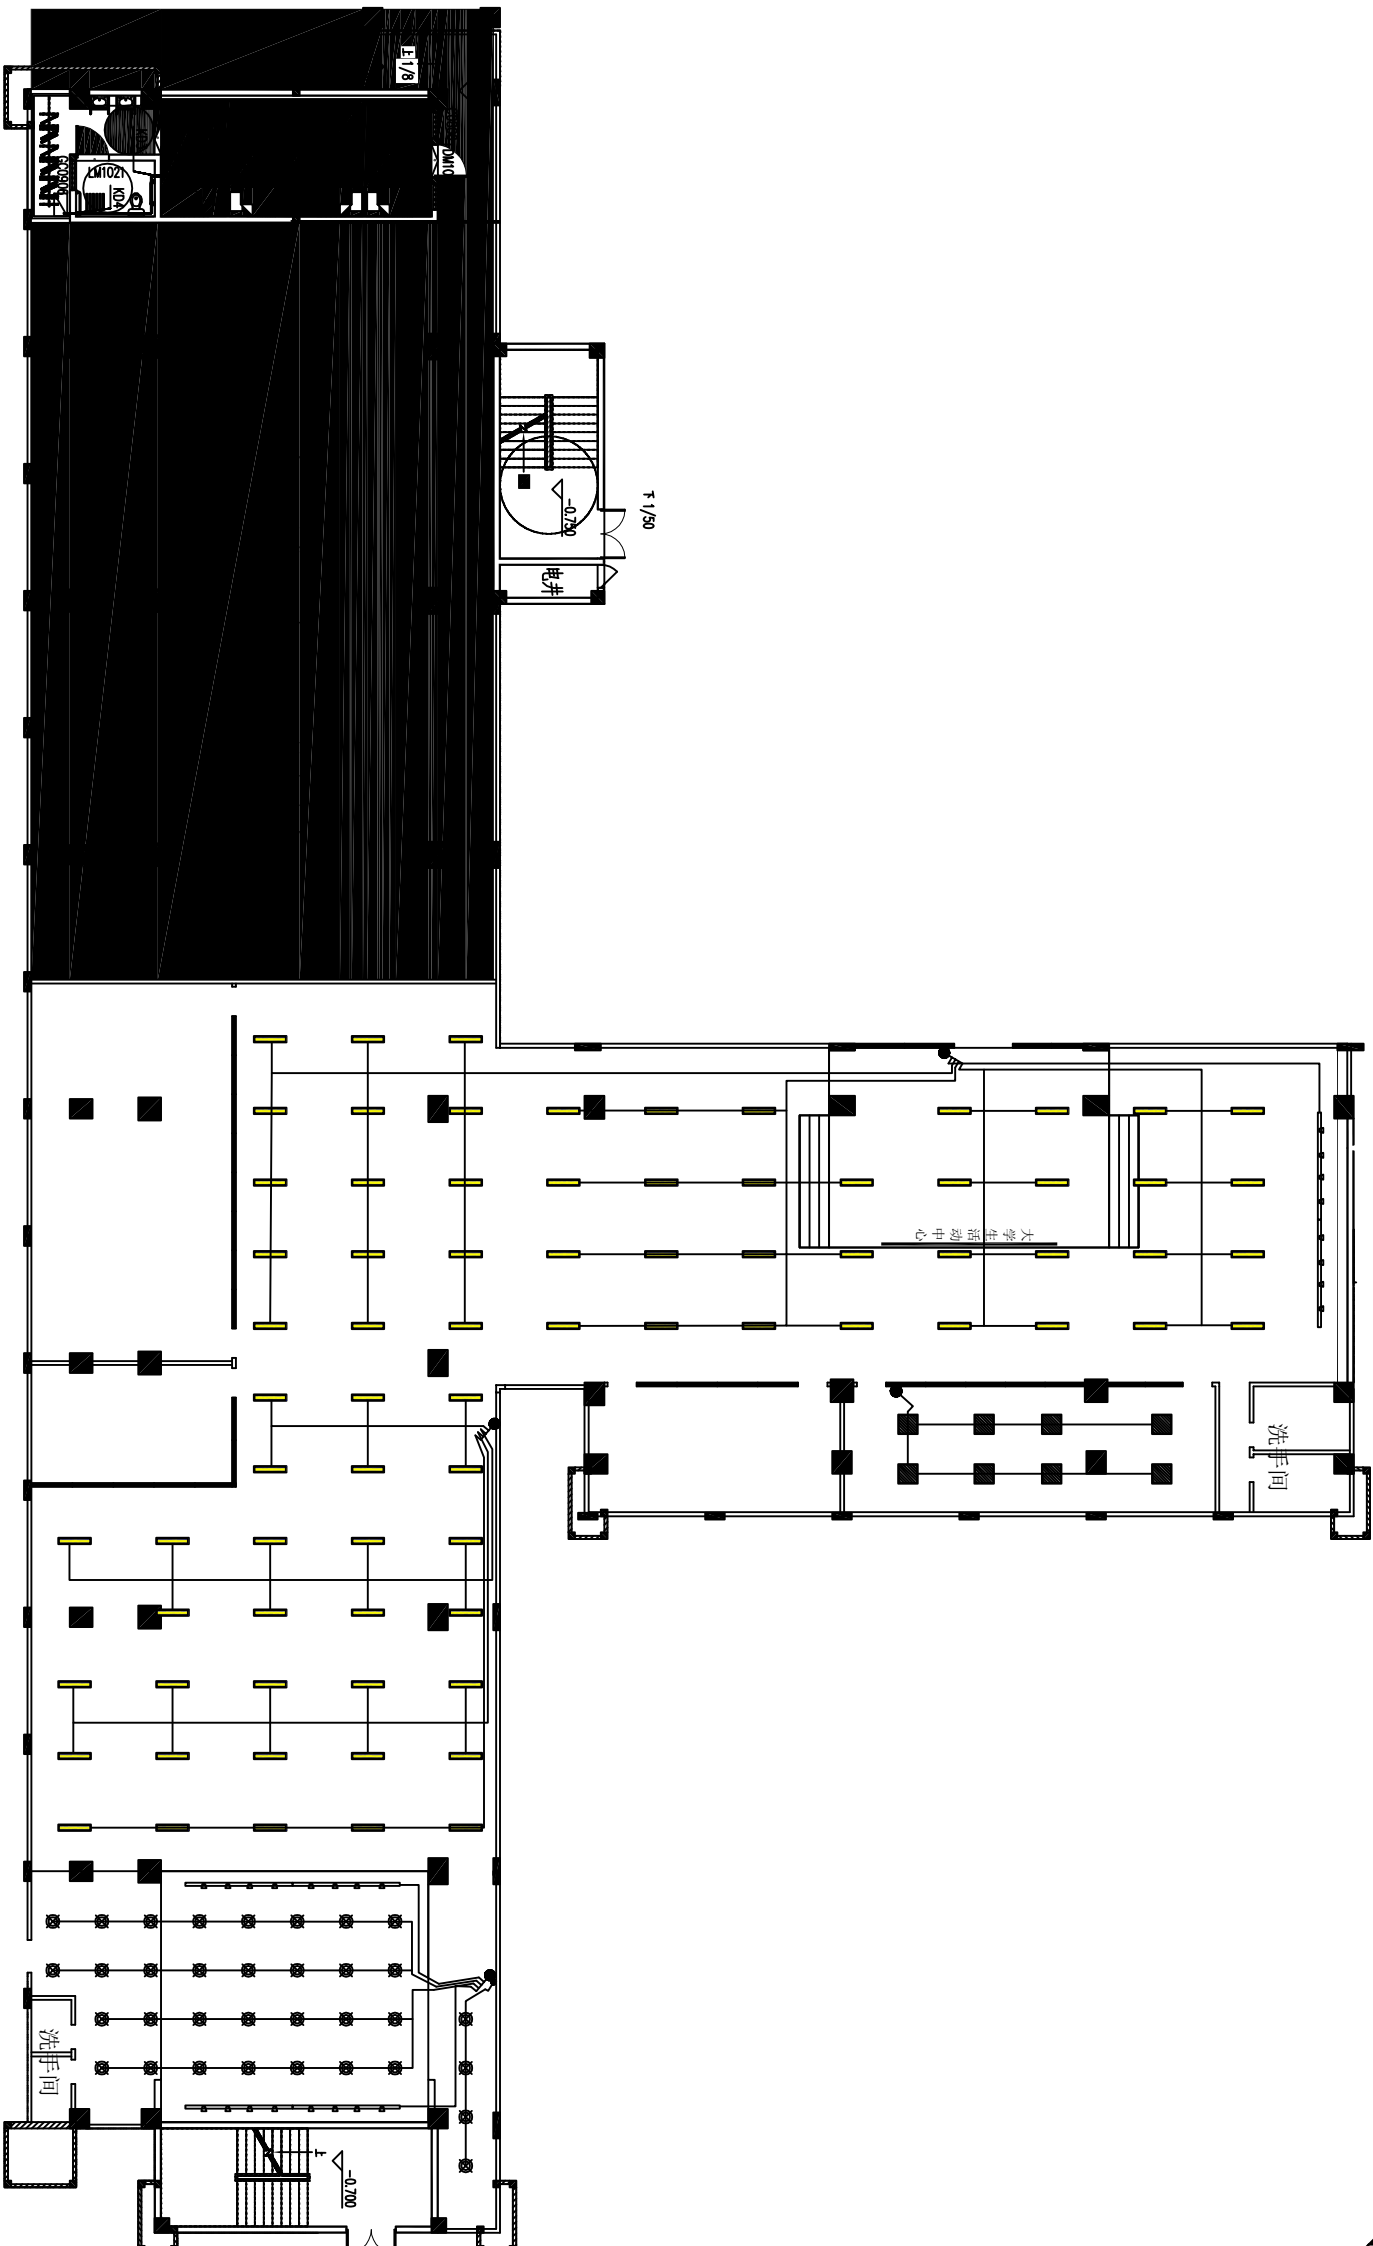









开关布置图

注: 1、原房尺寸以设计师现场所量为准;

2、除特殊注明外，所有图纸均以毫米为单位(标高以米为单位)。

3、图纸尺寸与现场尺寸不符，以实际为准。

	LED平板灯
	工业风吊灯
	筒灯
	轨道射灯
	单相一位开关
	单相四位开关

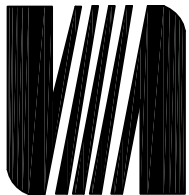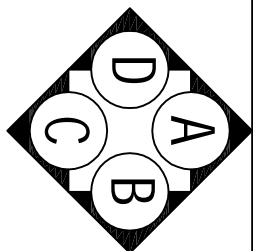

水晶石装饰
Crystal Decoration

地址：南宁青秀区金湖祥宾路
口福庆大厦5层全层
电话：0771-3818290
0771-3818290
传真：0771-3818022

GENERAL NOTE

备注：
此设计图则之版权归广西水晶石装饰设计工程有限公司所有，切勿以此比例度量此图，一切依图数字所示为准则，如有发现有任何矛盾处，应立即通知建筑师或设计师，必须经有关部门审批后方可施工，否则造成不量及一切后果均与设计无关。

PROJECT TITLE


工程名称：
广西交通职业技术学院
大学生生活社区装饰装修项目

DRAWING TITLE

图 名：
插座布置图

设计	
制图	
审定	
CLIENTELE 客户	
DRAWING NO. 图号	
SIG. DATE 日期	



说明：
本图只做一般性示意，并不表达立面详细情况，图内尺寸只供简单参考，准确尺寸请参看立面图纸经项目经理核对后再敲墙。

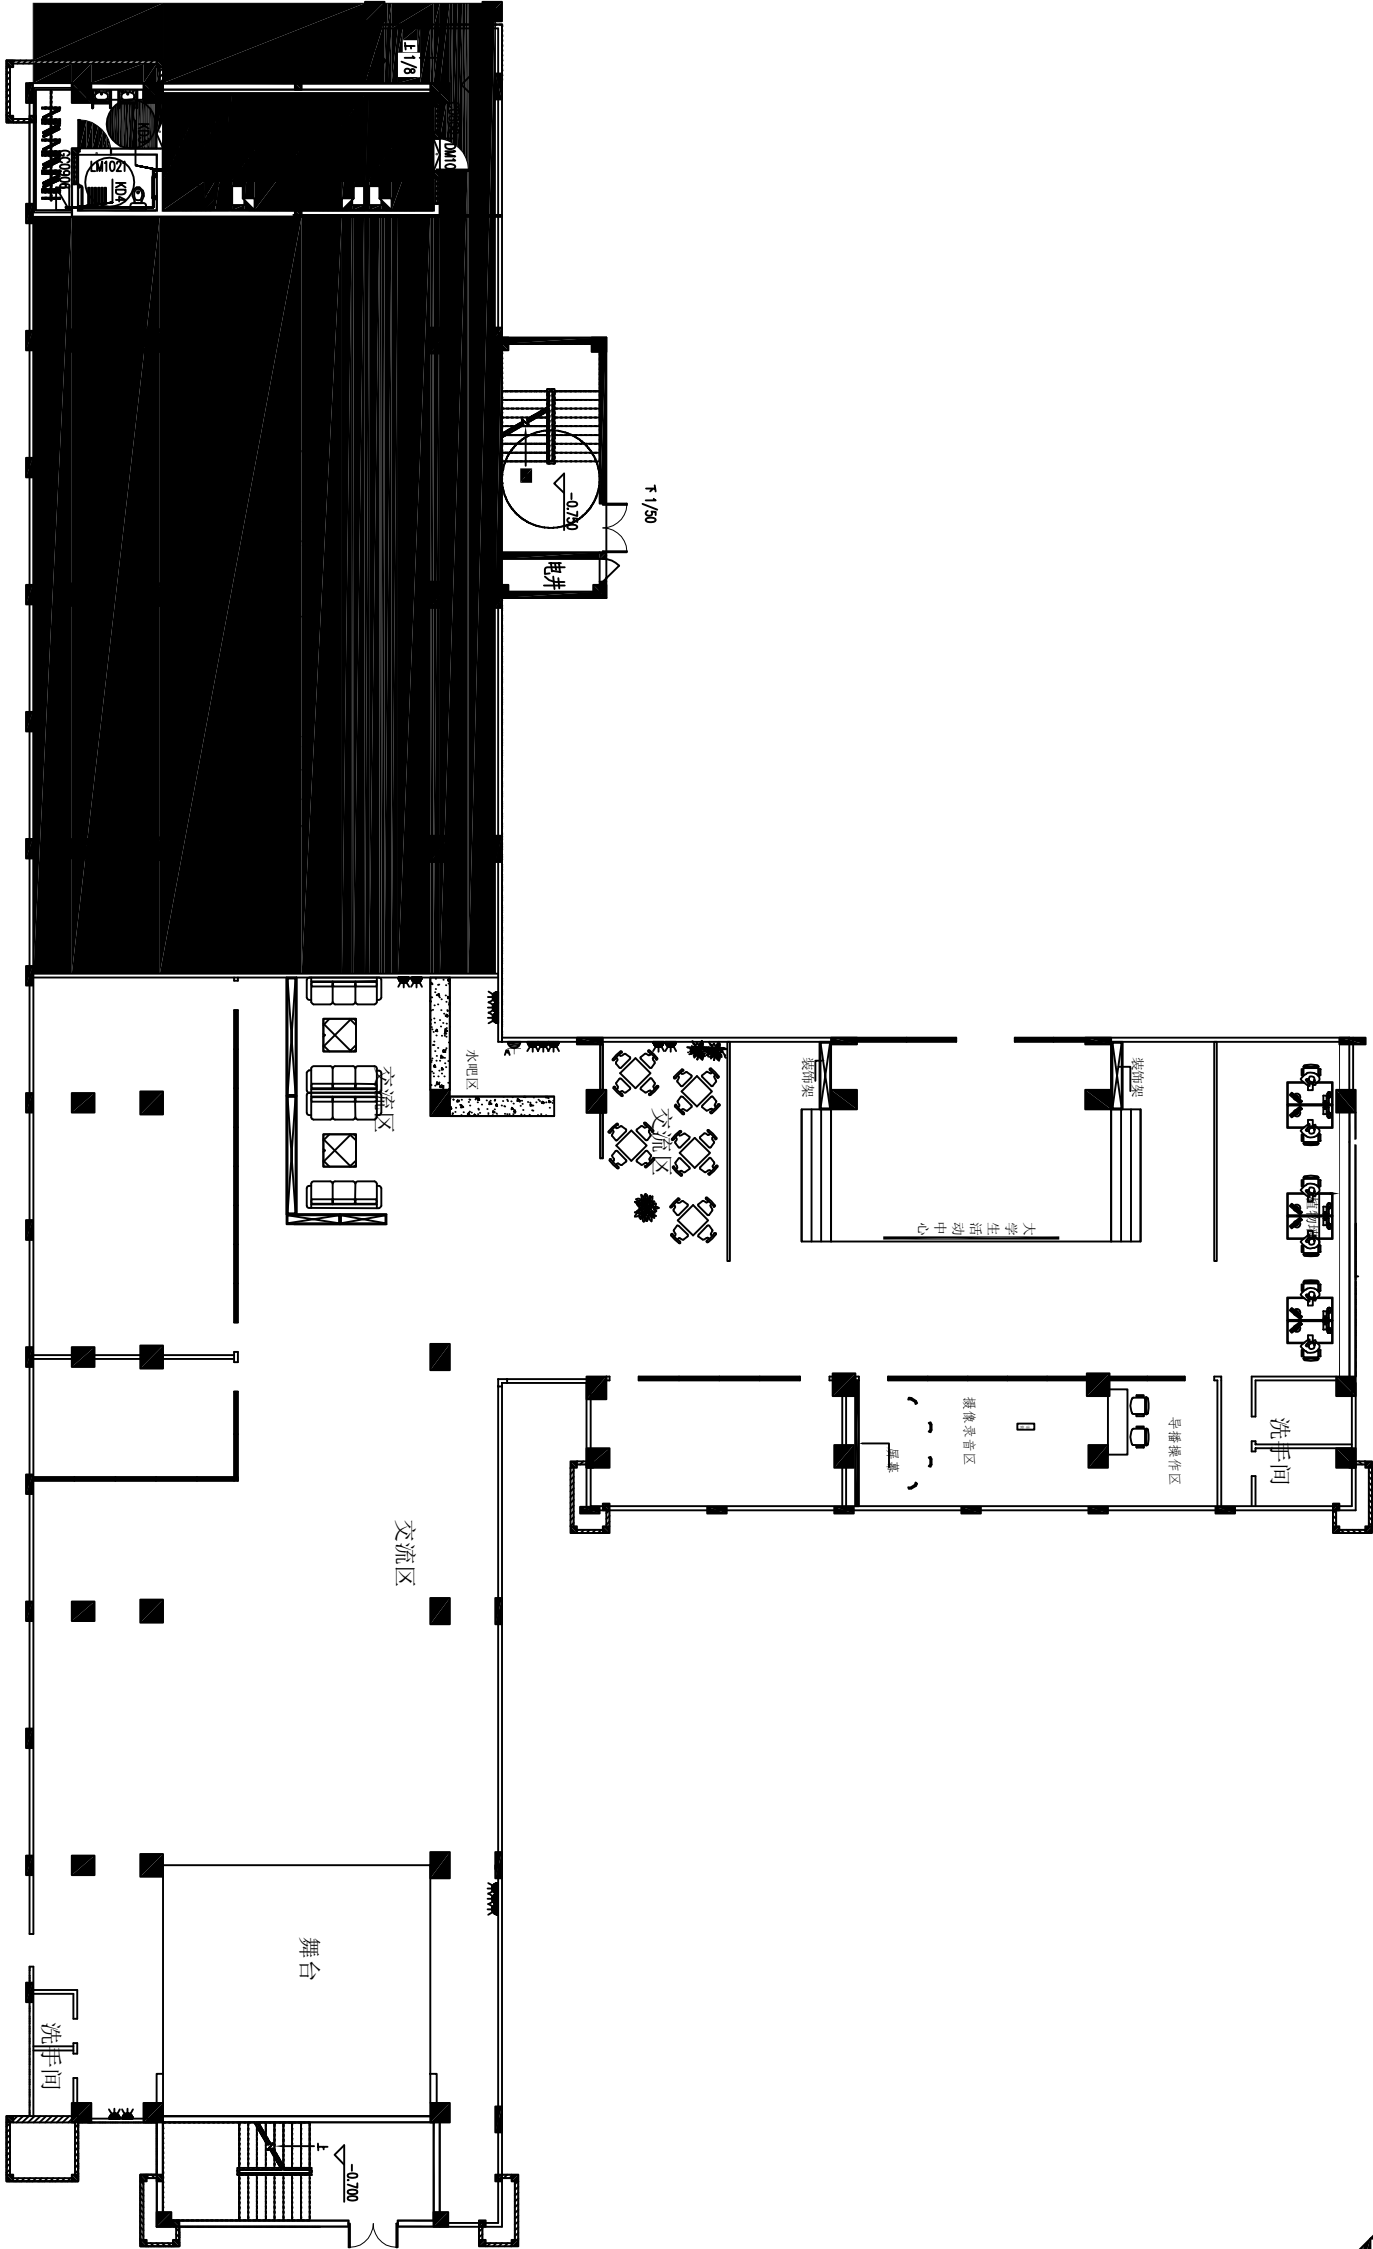

插座布置图

- 注：
- 1、原房尺寸以设计师现场所量为准；
 - 2、除特殊注明外，所有图纸均以毫米为单
位(标高以米为单位)。
 - 3、图纸尺寸与现场尺寸不符，以实际为准。

	五孔插座
	网络插座

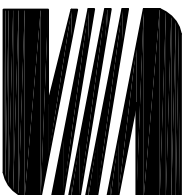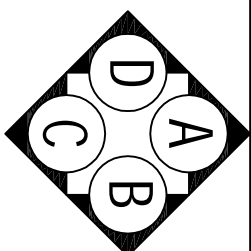

水晶石装饰
Crystal Decoration

地址：南宁青秀区金湖祥宾路
口福庆大厦5层全层
电话：0771-3818290
0771-3818290
传真：0771-3818022

GENERAL NOTE
备注：

此设计图则之版权归广西水晶石装饰设计工程有限公司所有，切勿以此比例度量此图，一切依图数字所示为准则，如有发现有任何矛盾处，应立即通知建筑师或设计师，必须经有关部门审批后方可施工，否则造成不量及一切后果均与设计无关。

PROJECT TITLE
工程名称：

广西交通职业技术学院
大学生生活社区装饰装修项目


DRAWING TITLE
图 名：

索引布置图

设计	
制图	
审定	
CLIENTELE 客户	
DRAWING NO. 图号	
SIG. DATE 日期	

说明：



本图只做一般性示意，并不表达立面详细情况，图内尺寸只供简单参考，准确尺寸请参看立面图纸经项目经理核对后再敲墙。

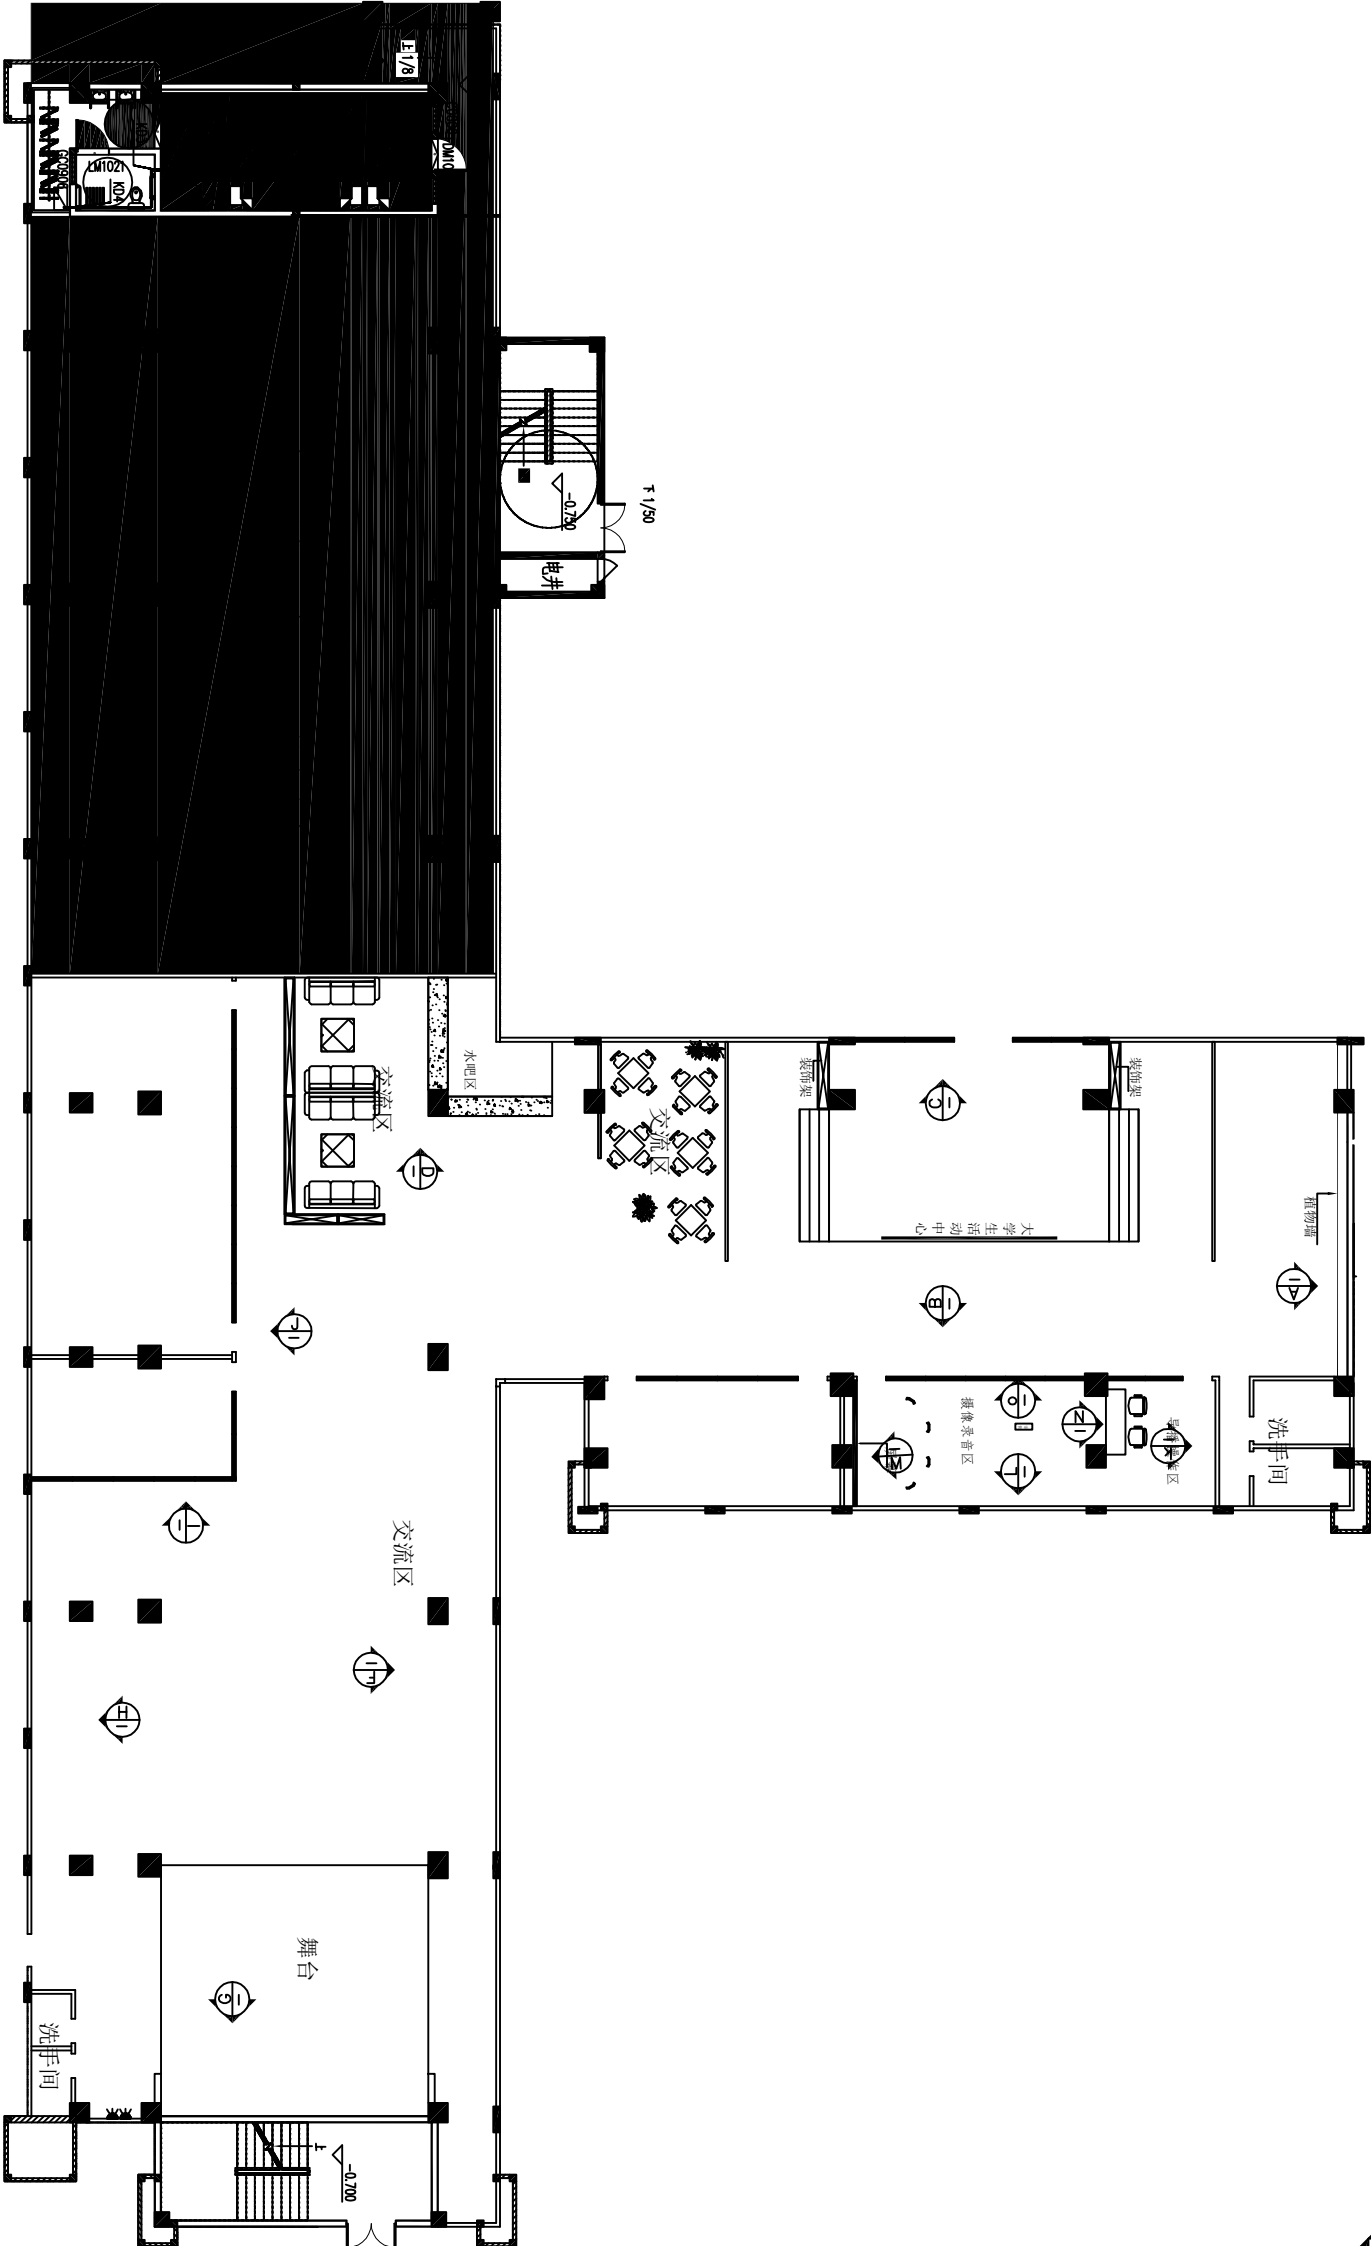

索引布置图

- 注：
- 1、原房尺寸以设计师现场所量为准；
 - 2、除特殊注明外，所有图纸均以毫米为单位(标高以米为单位)。
 - 3、图纸尺寸与现场尺寸不符，以实际为准。

五孔插座	
网络插座	

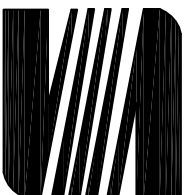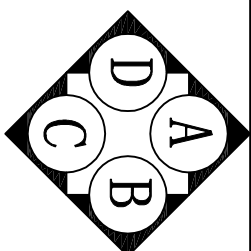

水晶石装饰

Crystal Decoration

地址：南宁青秀区金湖祥宾路
口福庆大厦5层全层

电话：0771-3818290
0771-3818290
传真：0771-3818022

GENERAL NOTE

备注：

此设计图则之版权归广西水晶石装饰设计工程有限公司所有，切勿以此比例度量此图，一切依图数字所示为准则，如有发现有任何矛盾处，应立即通知建筑师或设计师，必须经有关部门审批后方可施工，否则造成不量及一切后果均与设计无关。

PROJECT TITLE

工程名称：

广西交通职业技术学院
大学生活社区装饰装修项目

DRAWING TITLE

图 名：

D立面

设计	
制图	
审定	
CLIENTELE	客户
DRAWING NO.	图号
SIG. DATE	日期

说明：

本图只做一般性示意，并不表达立面详细情况，图内尺寸只供商单参考，准确尺寸请参看立面图纸经项目经理核对后再做。

水吧台

沙发

白色乳胶漆

踢脚线

白色乳胶漆


黑色乳胶漆

装饰架



注：1、原房尺寸以设计师现场所量为准；
2、除特殊注明外，所有图纸均以毫米为单位(标高以米为单位)。
3、图纸尺寸与现场尺寸不符，以实际为准。

D立面

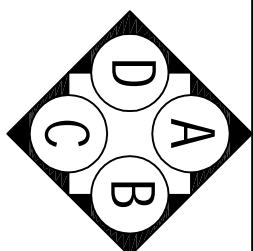

水晶石装饰
Crystal Decoration

地址：南宁青秀区金湖祥宾路
口福庆大厦5层全层

电话：0771-3818290
0771-3818290
传真：0771-3818022

GENERAL NOTE
备注：

此设计图则之版权归广西水晶石装饰设计工程有限公司所有，切勿以此比例度量此图，一切依图数字所示为准则，如有发现有任何矛盾处，应立即通知建筑师或设计师，必须经有关部门审批后方可施工，否则造成不量及一切后果均与设计无关。

PROJECT TITLE
工程名称：



广西交通职业技术学院
大学生活社区装饰装修项目

DRAWING TITLE
图名：
F立面

设计	
制图	
审定	
CLIENTELE 客户	
DRAWING NO. 图号	
SIG. DATE 日期	


说明：

本图只做一般性示意，并不表达立面详细情况，图内尺寸只供简单参考，准确尺寸请参看立面图纸经项目经理核对后再敲墙。

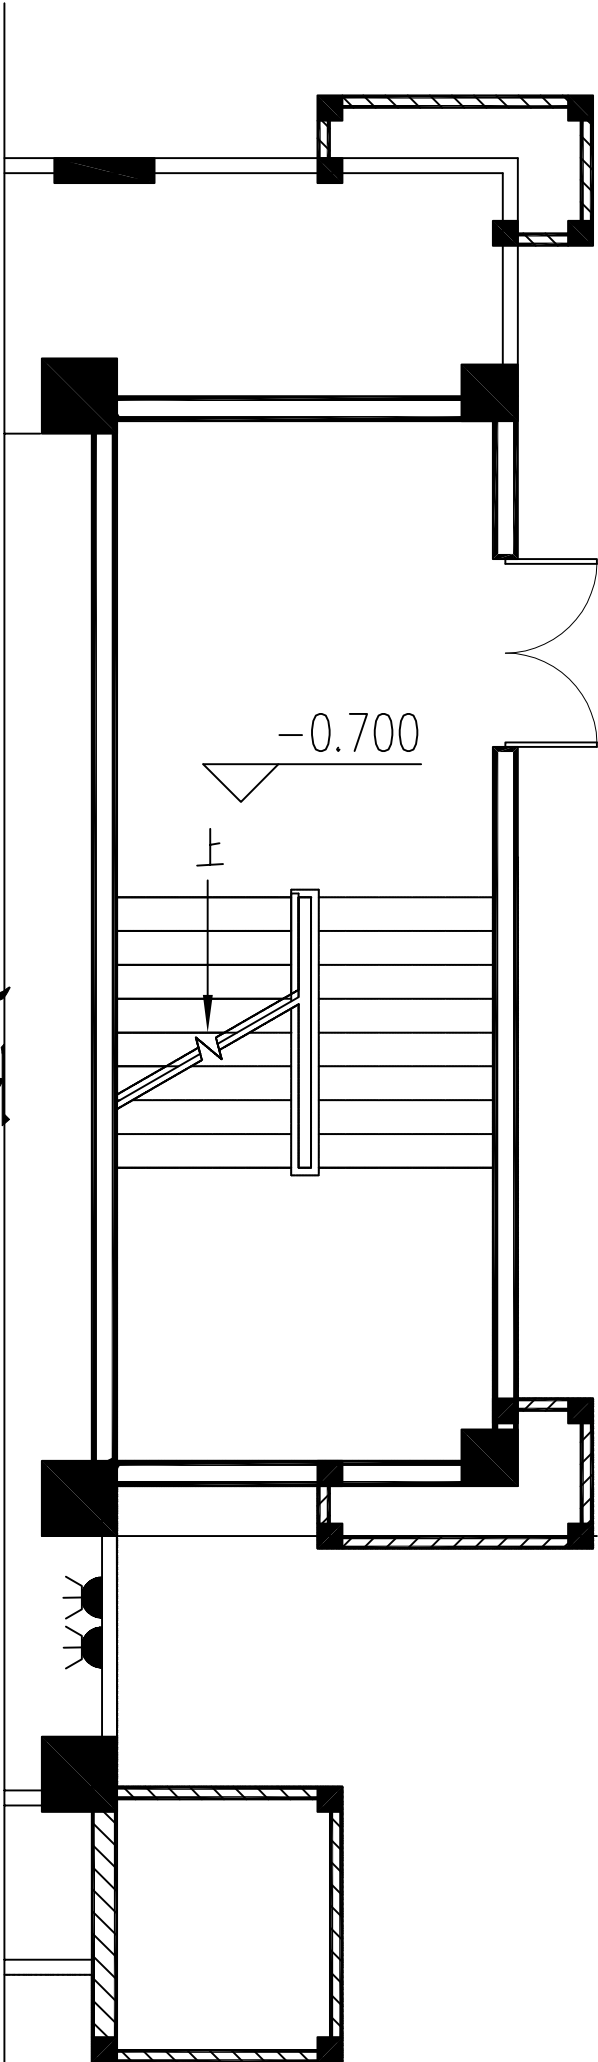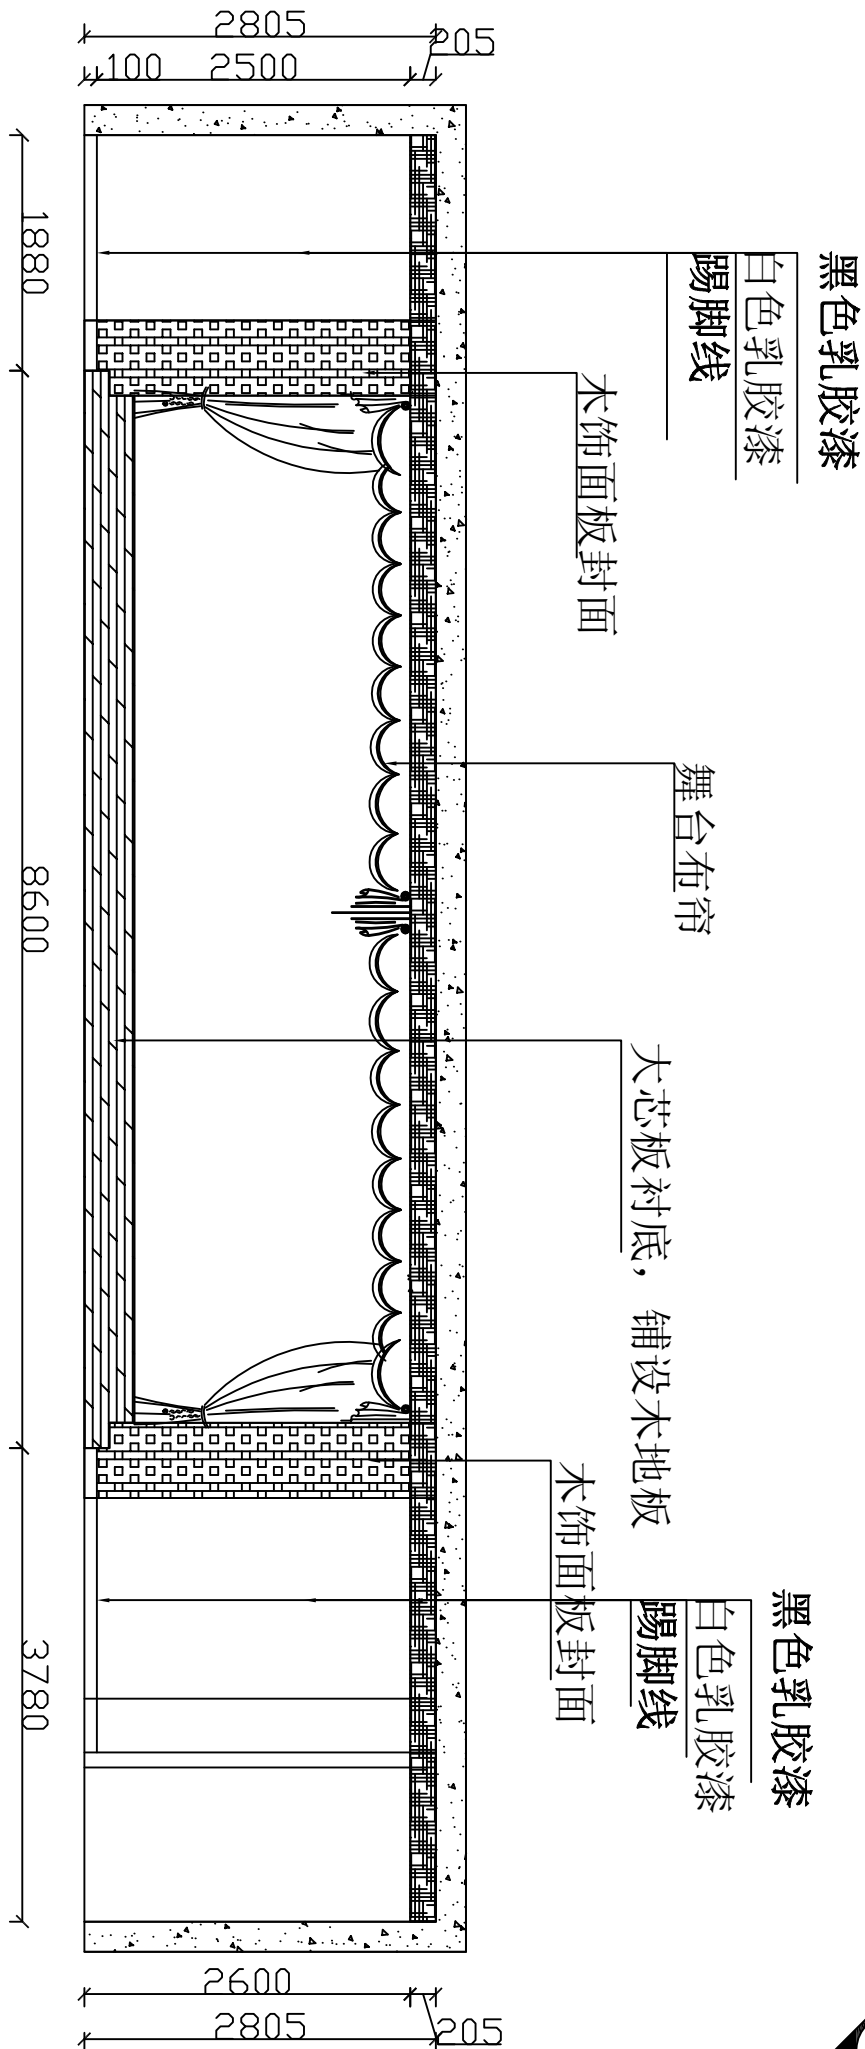

F立面

- 注：
- 1、原房尺寸以设计师现场所量为准；
 - 2、除特殊注明外，所有图纸均以毫米为单位(标高以米为单位)。
 - 3、图纸尺寸与现场尺寸不符，以实际为准。

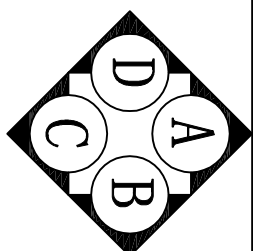

水晶石装饰

Crystal Decoration

地址：南宁青秀区金湖祥赛路
口福庆大厦5层全层

电话：0771-3818290
0771-3818290
传真：0771-3818022

GENERAL NOTE

备注：
此设计图则之版权归广西水晶石装饰设计工程有限公司所有，切勿以此比例度量此图，一切依图数字所示为准则，如有发现有任何矛盾处，应立即通知建筑师或设计师，必须经有关部门审批后方可施工，否则造成不量及一切后果均与设计无关。

PROJECT TITLE

工程名称：
广西交通职业技术学院
大学生活社区装饰装修项目

DRAWING TITLE

图名：
H立面

设计	
制图	
审定	
CLIENTELE 客户	
DRAWING NO. 图号	
SIG. DATE 日期	



说明：

本图只做一般性示意，并不表达立面详细情况，图内尺寸只供商单参考，准确尺寸请参看立面图纸经项目经理核对后再做。

黑色乳胶漆
原有玻璃窗
踢脚线


白色乳胶漆

2805
2500
100
205

 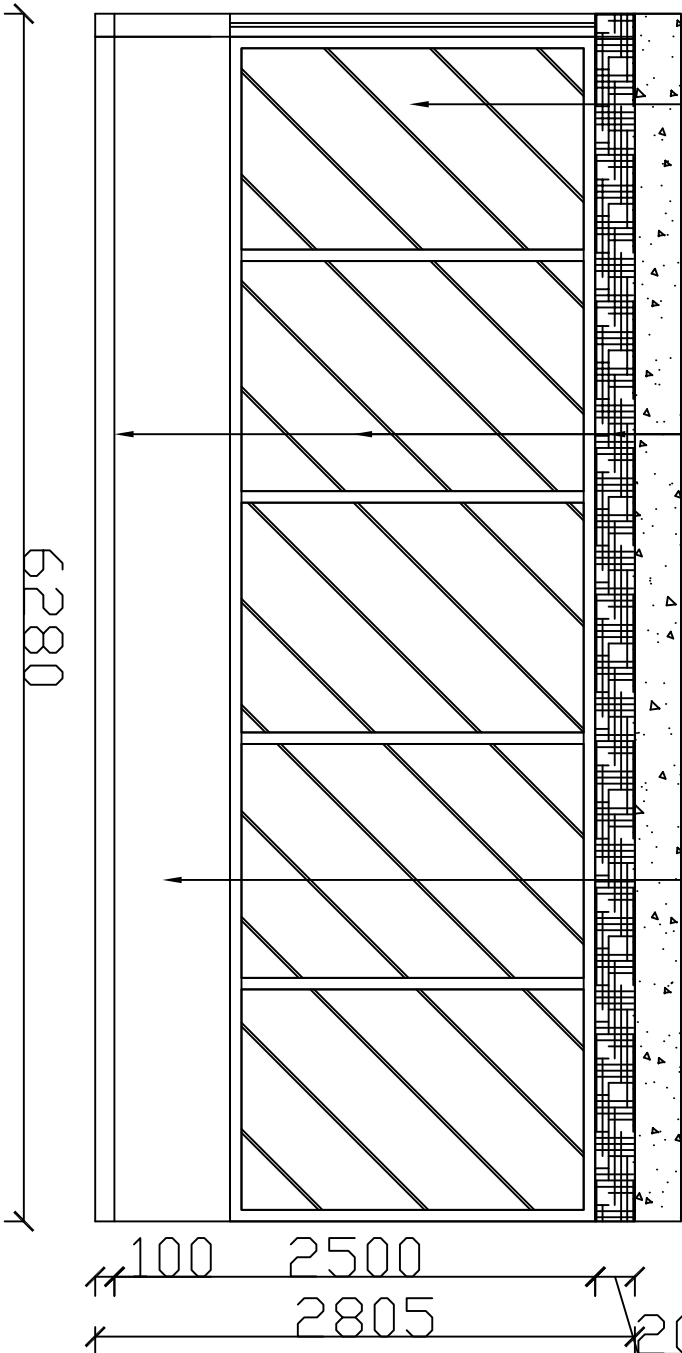

H立面

- 注：
- 1、原房尺寸以设计师现场所量为准；
 - 2、除特殊注明外，所有图纸均以毫米为单位(标高以米为单位)。
 - 3、图纸尺寸与现场尺寸不符，以实际为准。

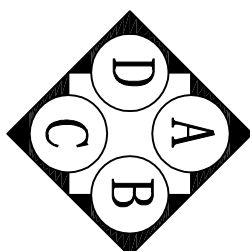

水晶石装饰
Crystal Decoration

地址：南宁青秀区金湖祥宾路
口福庆大厦5层全层
电话：0771-3818290
0771-3818290
传真：0771-3818022

GENERAL NOTE
备注：

此设计图则之版权归广西水晶石装饰设计工程有限公司所有，切勿以此比例度量此图，一切依图数字所示为准则，如有发现有任何矛盾处，应立即通知建筑师或设计师，必须经有关部门审批后方可施工，否则造成不量及一切后果均与设计无关。

PROJECT TITLE
工程名称：


广西交通职业技术学院
大学生活社区装饰装修项目

DRAWING TITLE
图 名：
k立面

设计	
制图	
审定	
CLIENTELE 客户	
DRAWING NO. 图号	
SIG. DATE 日期	

说明：

本图只做一般性示意，并不表达立面详细情况，图内尺寸只供商单参考，准确尺寸请参看立面图纸经项目经理核对后再敲定。

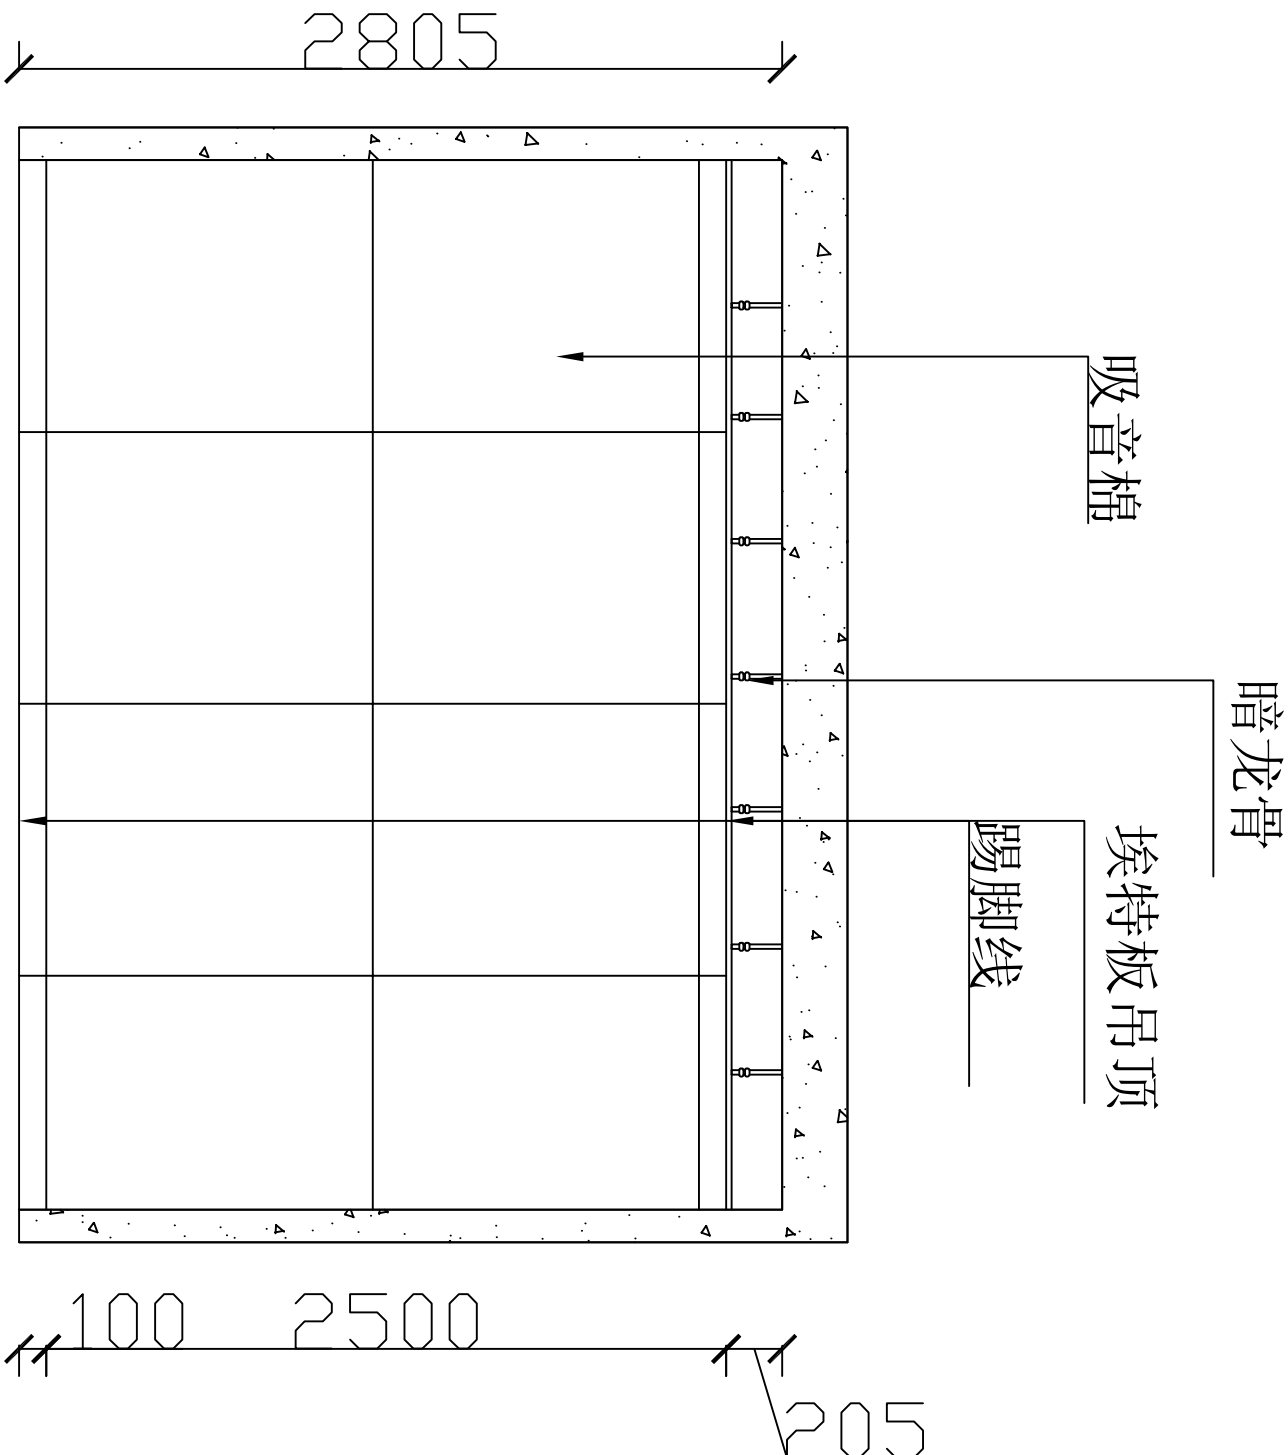

- 注：
- 1、原房尺寸以设计师现场所量为准；
 - 2、除特殊注明外，所有图纸均以毫米为单位(标高以米为单位)。
 - 3、图纸尺寸与现场尺寸不符，以实际为准。

k立面



Crystal Decoration

地址： 南宁青秀区金湖祥宾路
口福庆大厦5层全层

电话： 0771-3818290
0771-3818290

传真： 0771-3818022

GENERAL NOTE
备注:

此设计图则之版权归广西水晶晶装饰工程设计工程有限公司所有，切勿以此比例度量此图，一切依图数字所示为准则，如有发现有任何矛盾处，应立即通知建筑师或设计师，必须经有关部门审批后方可施工，否则造成不量及一切后果均与设计无关。

PROJECT TITLE
工程名称:

DRAWING TITLE

图 名:

立面

设计

制图

定审



客户

图号	ING NO.
图 1	ING 1
图 2	ING 2
图 3	ING 3
图 100	ING 100

SIG. DATE
日期

说明:

本图只做一般性示意，并不表达立面详细情况，图内尺寸只供简单参考，准确尺寸请参看立面图纸。项目经理核对后再敲墙。

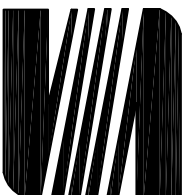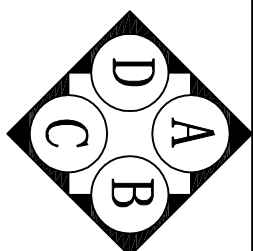

水晶石装饰

Crystal Decoration

地址：南宁青秀区金湖祥宾路
口福庆大厦5层全层

电话：0771-3818290
0771-3818290
传真：0771-3818022

GENERAL NOTE
备注：

此设计图则之版权归广西水晶石装饰设计工程有限公司所有，切勿以此比例度量此图，一切依图数字所示为准则，如有发现有任何矛盾处，应立即通知建筑师或设计师，必须经有关部门审批后方可施工，否则造成不量及一切后果均与设计无关。

PROJECT TITLE
工程名称：

广西交通职业技术学院
大学生活社区装饰装修项目



DRAWING TITLE
图 名：

M立面

设计	
制图	
审定	
CLIENTELE 客户	
DRAWING NO. 图号	
SIG. DATE 日期	



说明：

本图只做一般性示意，并不表达立面详细情况，图内尺寸只供商单参考，准确尺寸请参看立面图纸经项目经理核对后再敬端。

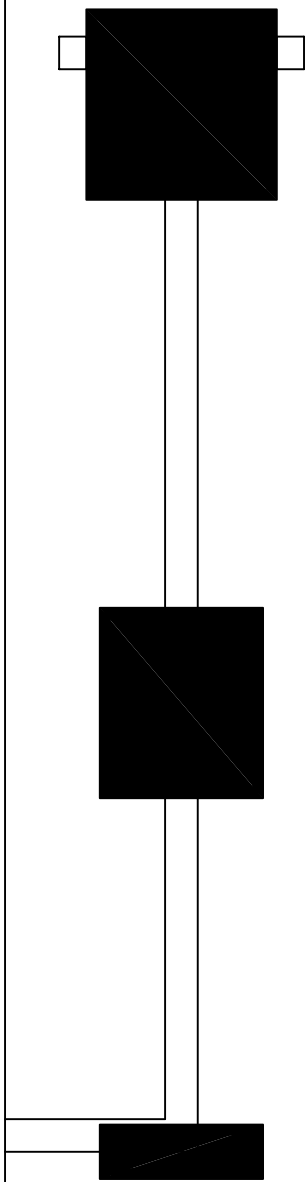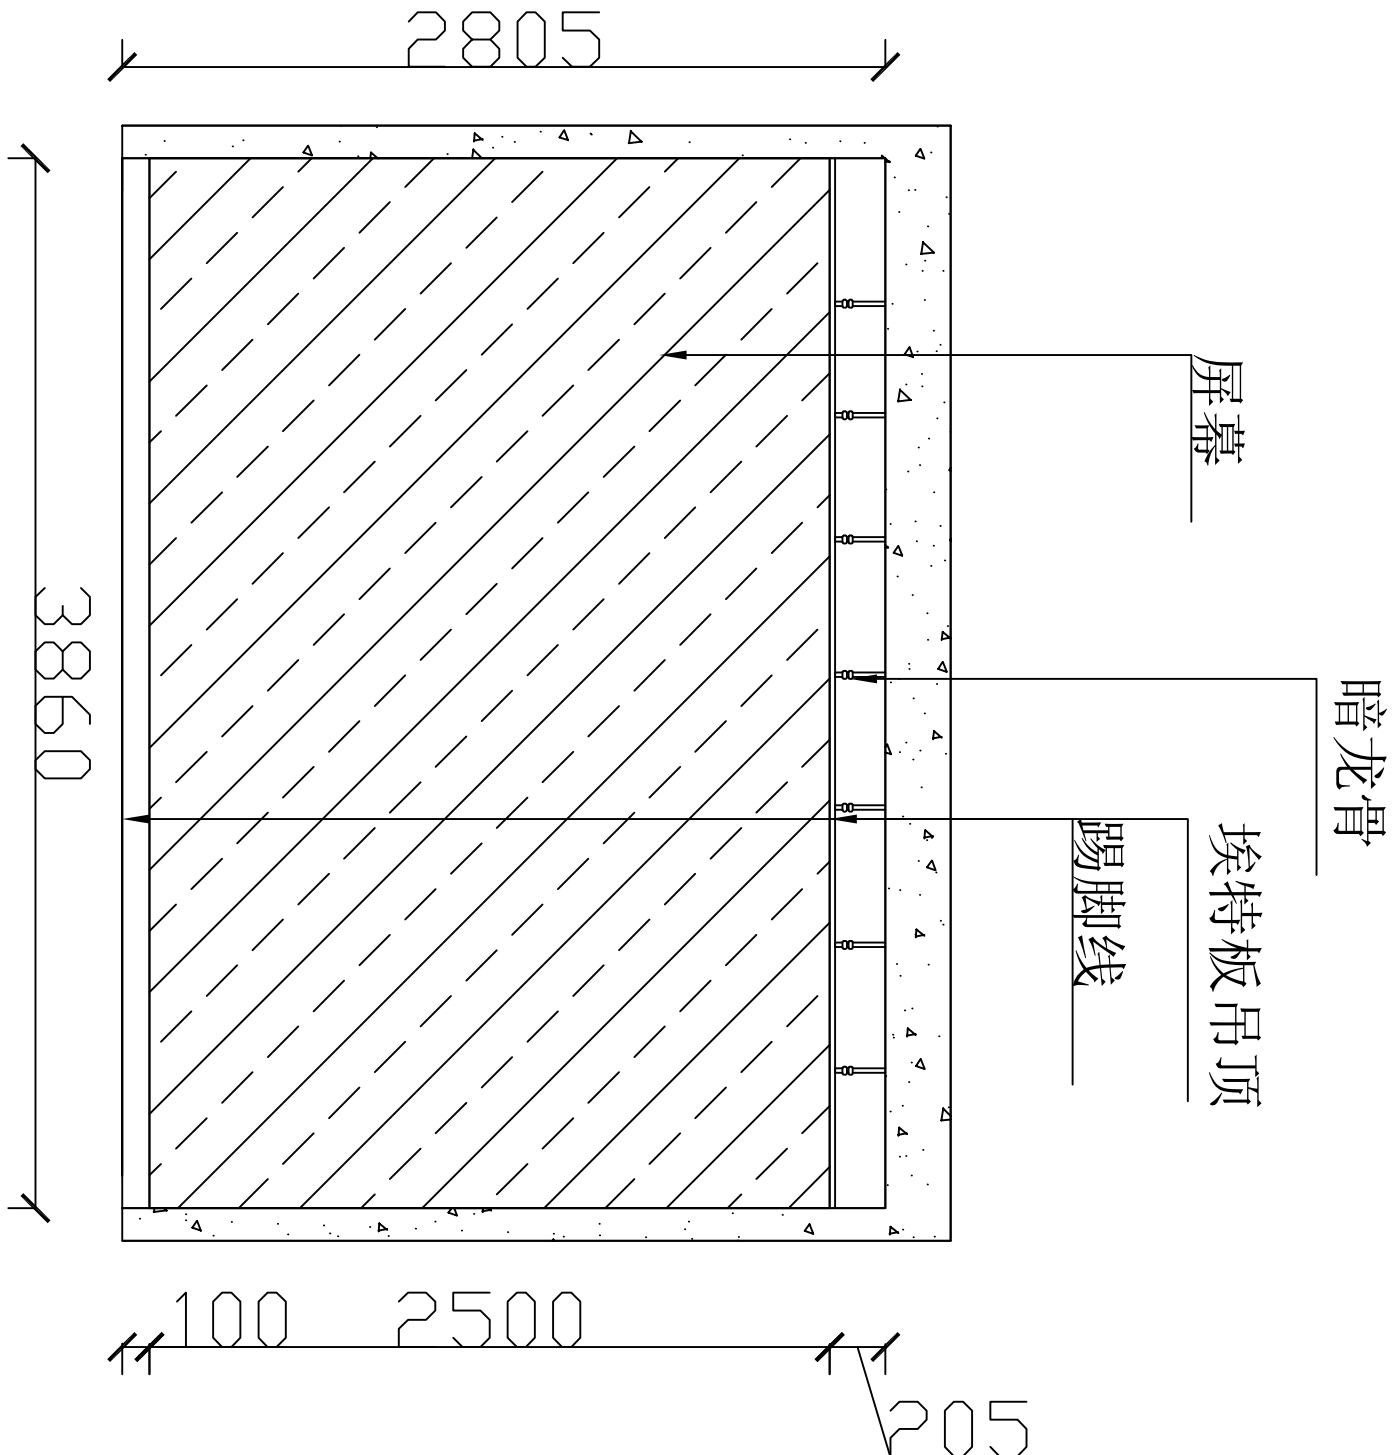

- 注：
- 1、原房尺寸以设计师现场所量为准；
 - 2、除特殊注明外，所有图纸均以毫米为单位(标高以米为单位)。
 - 3、图纸尺寸与现场尺寸不符，以实际为准。

M立面

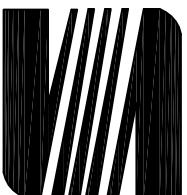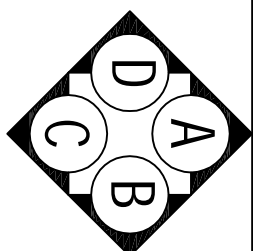

水晶石装饰
Crystal Decoration

地址：南宁青秀区金湖祥宾路
口福庆大厦5层全层
电话：0771-3818290
0771-3818290
传真：0771-3818022

GENERAL NOTE


备注：
此设计图则之版权归广西水晶石装饰设计工程有限公司所有，切勿以此比例度量此图，一切依图数字所示为准则，如有发现有任何矛盾处，应立即通知建筑师或设计师，必须经有关部门审批后方可施工，否则造成不量及一切后果均与设计无关。

PROJECT TITLE
工程名称：
广西交通职业技术学院
大学生活社区装饰装修项目


DRAWING TITLE
图 名：
N立面

设计	
制图	
审定	
CLIENTELE 客户	
DRAWING NO. 图号	
SIG. DATE 日期	



说明：
本图只做一般性示意，并不表达立面详细情况，图内尺寸仅供简单参考，准确尺寸请参看立面图纸经项目经理核对后再敲定。

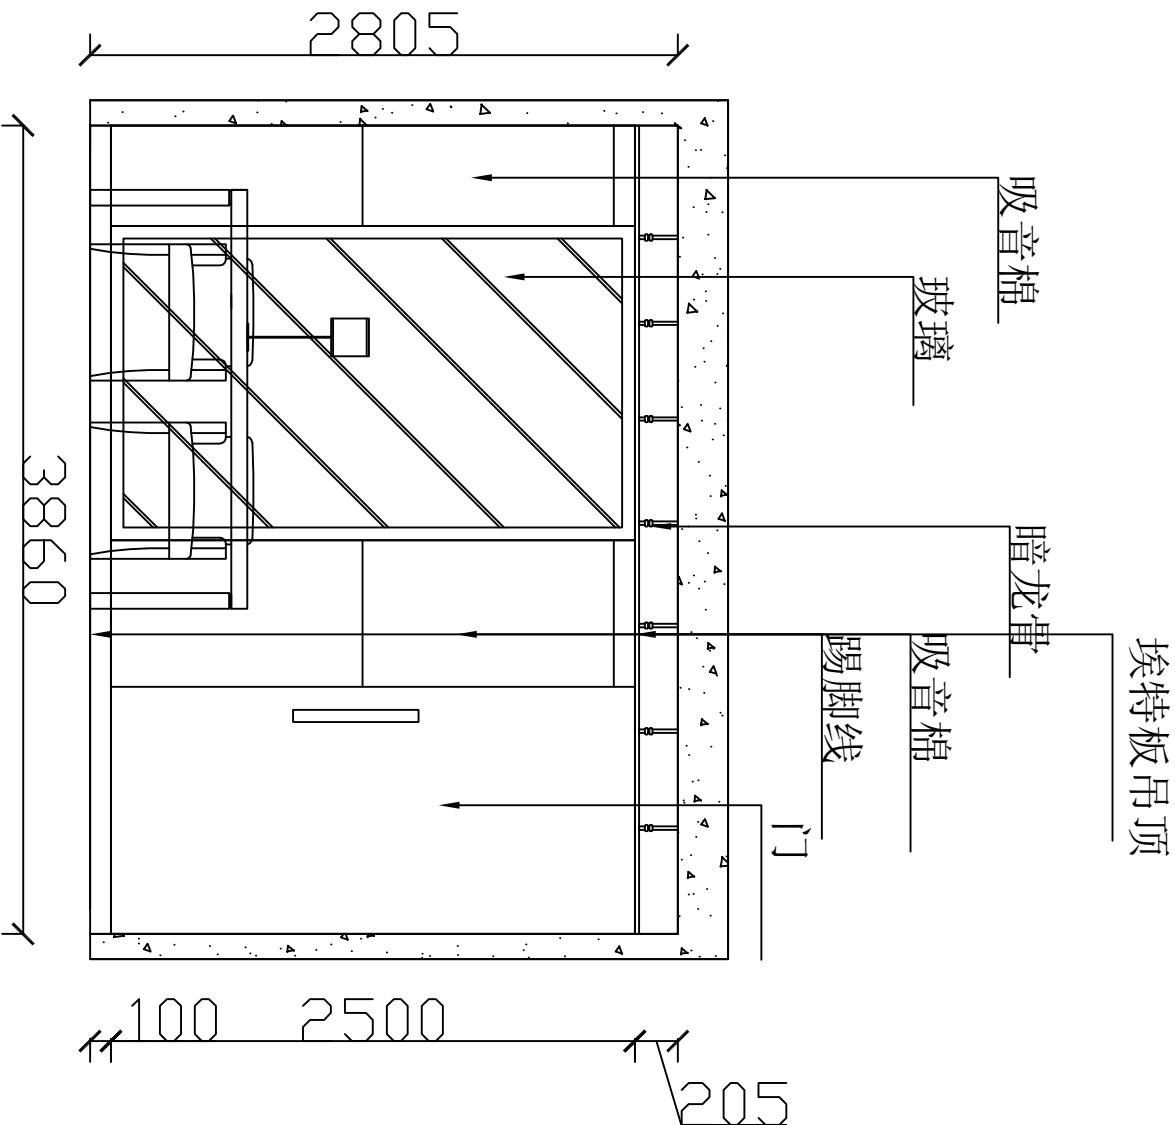

注：
1、原房尺寸以设计师现场所量为准；
2、除特殊注明外，所有图纸均以毫米为单位(标高以米为单位)。
3、图纸尺寸与现场尺寸不符，以实际为准。

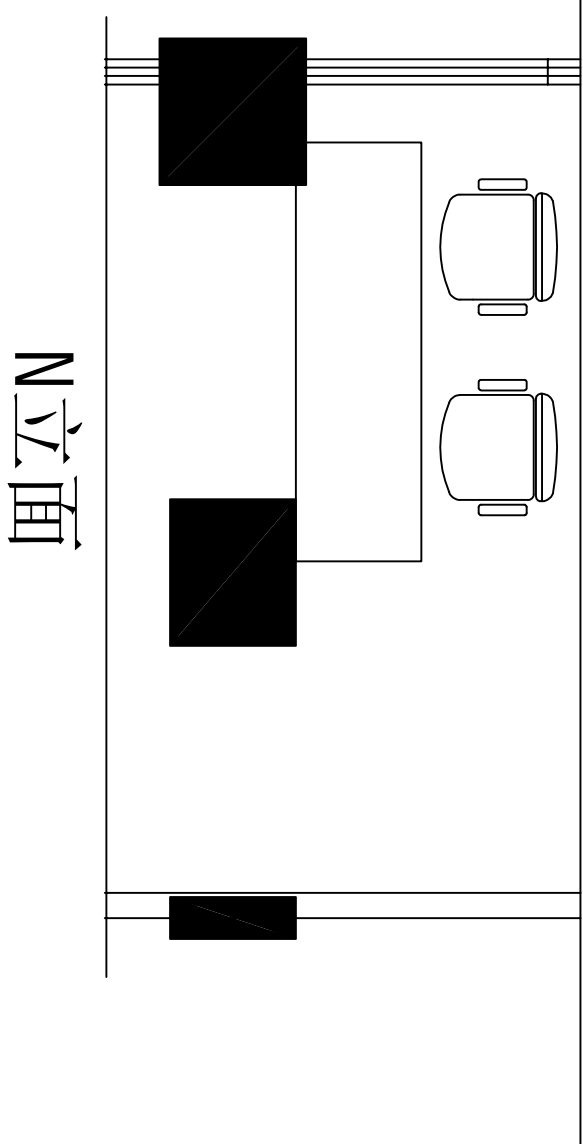

N立面

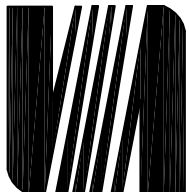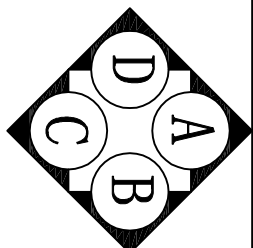

水晶石装饰

Crystal Decoration

地址：南宁青秀区金湖祥赛路
口福庆大厦5层全层
电话：0771-38182290
0771-3818290
传真：0771-3818022

GENERAL NOTE

备注：
此设计图则之版权归广西水晶石装饰设计工程有限公司所有，切勿以此比例度量此图，一切依图数字所示为准则，如有发现有任何矛盾处，应立即通知建筑师或设计师，必须经有关部门审批后方可施工，否则造成不量及一切后果均与设计无关。

PROJECT TITLE

工程名称：
广西交通职业技术学院
大学生活社区装饰装修项目


DRAWING TITLE

图 名：
0立面

设计	
制图	
审定	
CLIENTELE 客户	
DRAWING NO. 图号	
SIG. DATE 日期	


说明：

本图只做一般性示意，并不表达立面详细情况，图内尺寸只供商单参考，准确尺寸请参看立面图纸经项目经理核对后再做增。

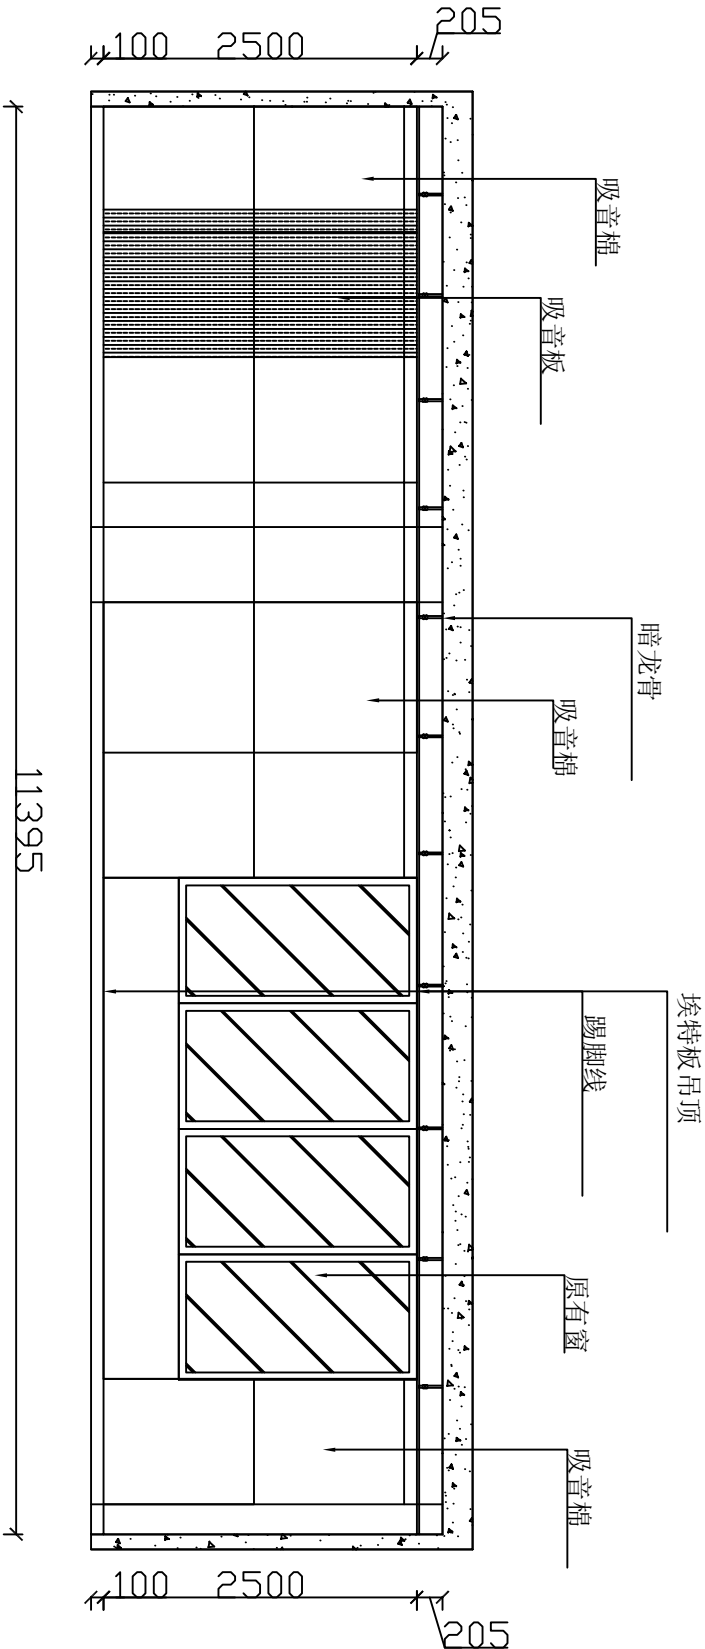

0立面

- 注：
- 1、原房尺寸以设计师现场所量为准；
 - 2、除特殊注明外，所有图纸均以毫米为单
位(标高以米为单位)。
 - 3、图纸尺寸与现场尺寸不符，以实际为准。

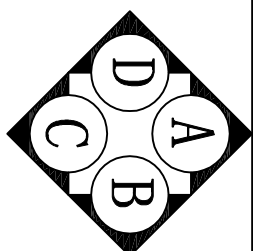

黑色乳胶漆


植物墙

植物墙

白色乳胶漆

卫生间门

踢脚线

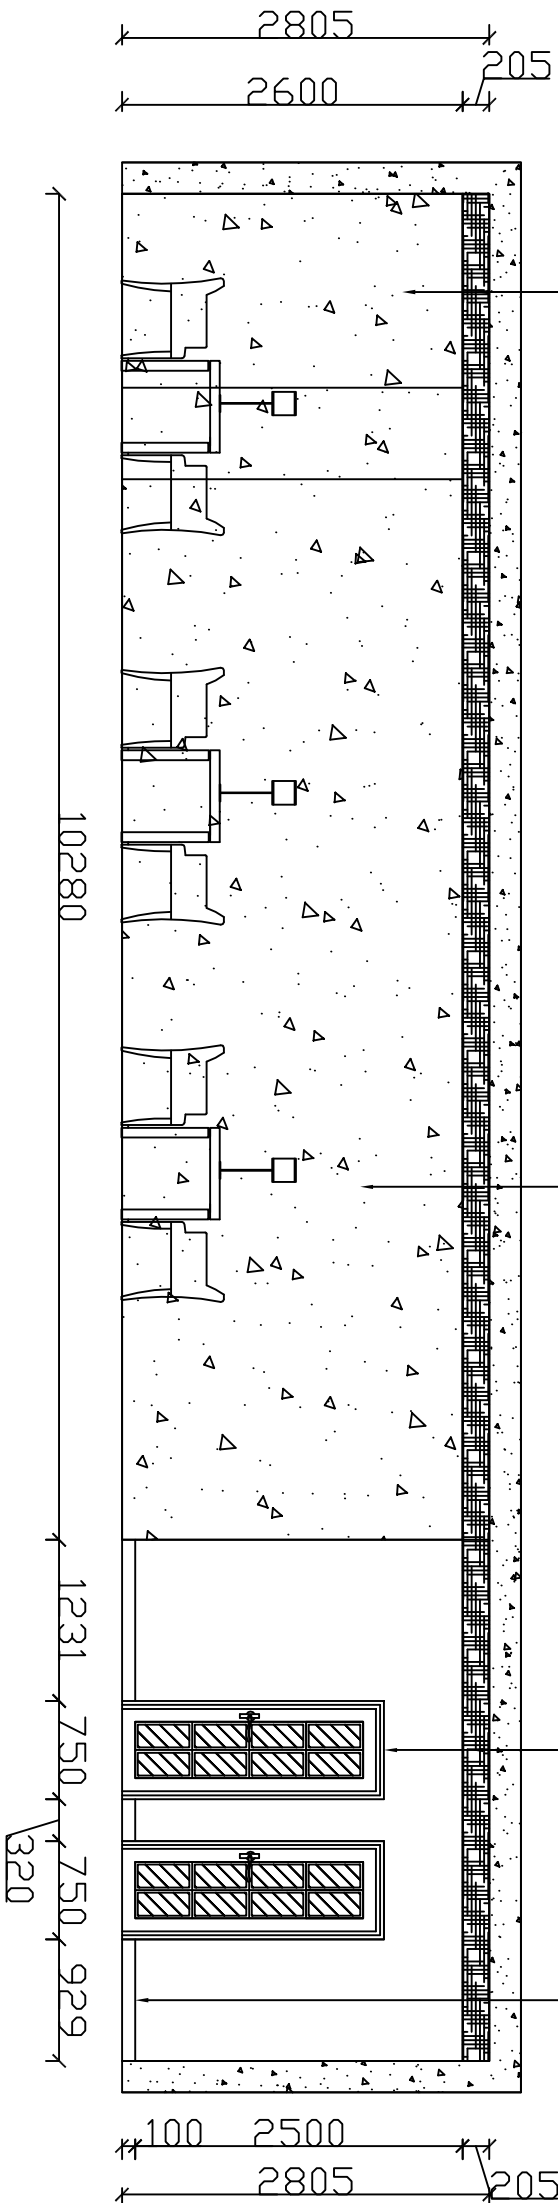

植物墙


洗手间

注：1、原房尺寸以设计师现场所量为准；

2、除特殊注明外，所有图纸均以毫米为单
位(标高以米为单位)。

3、图纸尺寸与现场尺寸不符，以实际为准。

A立面

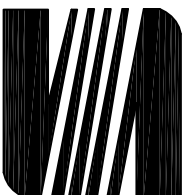

水晶石装饰

Crystal Decoration

地址：南宁青秀区金湖祥宾路
口福庆大厦5层全层

电话：0771-3818290
0771-3818290
传真：0771-3818022

GENERAL NOTE
备注：

此设计图则之版权归广西水晶石装饰设计工程有限公司所有，切勿以此比例度量此图，一切依图数字所示为准则，如有发现有任何矛盾处，应立即通知建筑师或设计师，必须经有关部门审批后方可施工，否则造成不量及一切后果均与设计无关。

PROJECT TITLE
工程名称：

广西交通职业技术学院
大学生活社区装饰装修项目

DRAWING TITLE
图 名：

A立面

设计

制图

审定


CLIENTELE
客户

DRAWING NO.
图号

SIG. DATE
日期

说明：

本图只做一般性示意，并不表达立面详细情况，图内尺寸只供商单参考，准确尺寸请参看立面图纸经项目经理核对后再做。

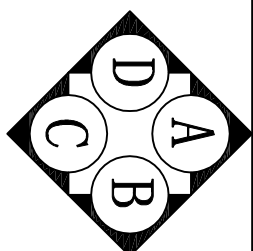

水晶石装饰

Crystal Decoration

地址：南宁青秀区金湖祥宾路
口福庆大厦5层全层
电话：0771-3818290
0771-3818290
传真：0771-3818022

GENERAL NOTE

备注：
此设计图则之版权归广西水晶石装饰设计工程有限公司所有，切勿以此比例度量此图，一切依图数字所示为准则，如有发现有任何矛盾处，应立即通知建筑师或设计师，必须经有关部门审批后方可施工，否则造成不量及一切后果均与设计无关。

PROJECT TITLE

工程名称：
广西交通职业技术学院
大学生活社区装饰装修项目

DRAWING TITLE


图 名：

B立面

设计	
制图	
审定	
CLIENTELE 客户	
DRAWING NO. 图号	
SIG. DATE 日期	


说明：

本图只做一般性示意，并不表达立面详细情况，图内尺寸只供商单参考，准确尺寸请参看立面图纸经项目经理核对后再做。

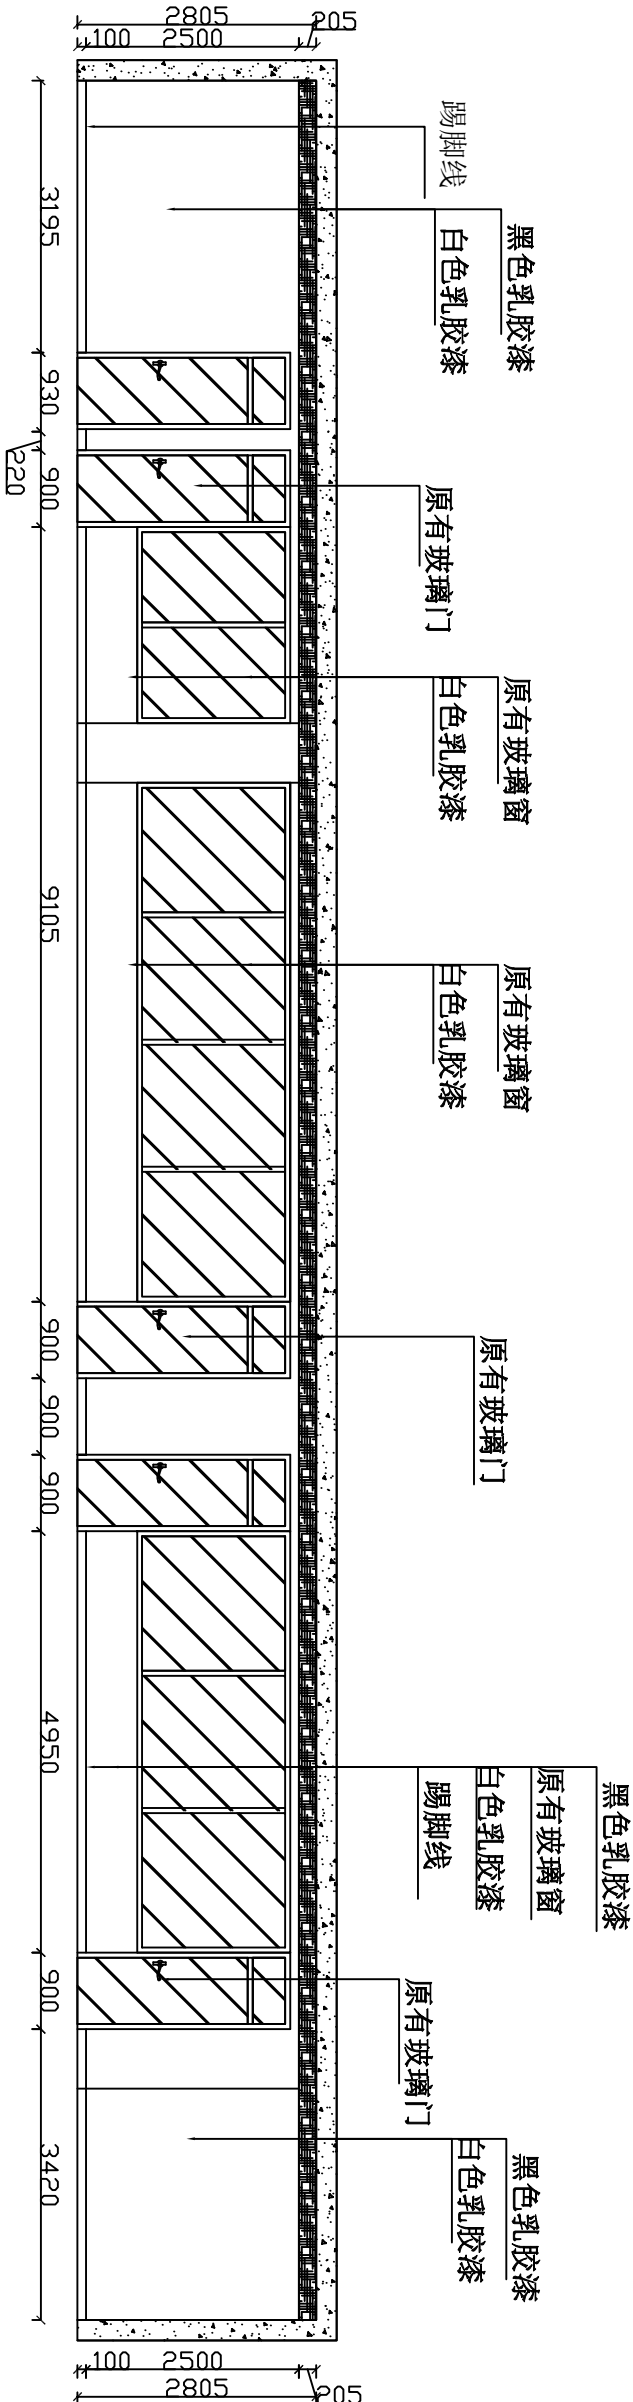

B立面

- 注：
- 1、原房尺寸以设计师现场所量为准；
 - 2、除特殊注明外，所有图纸均以毫米为单位(标高以米为单位)。
 - 3、图纸尺寸与现场尺寸不符，以实际为准。

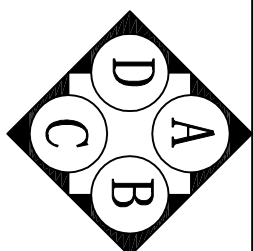

水晶石装饰

Crystal Decoration

地址：南宁青秀区金湖祥宾路
口福庆大厦5层全层
电话：0771-3818290
0771-3818290
传真：0771-3818022

GENERAL NOTE

备注：
此设计图则之版权归广西水晶石装饰设计工程有限公司所有，切勿以此比例度量此图，一切依图数字所示为准则，如有发现有任何矛盾处，应立即通知建筑师或设计师，必须经有关部门审批后方可施工，否则造成不量及一切后果均与设计无关。

PROJECT TITLE

工程名称：
广西交通职业技术学院
大学生活社区装饰装修项目

DRAWING TITLE

图 名：

C立面

设计

制图

审定

CLIENTELE

客户

DRAWING NO.



图号

SIG. DATE

日期



说明：

本图只做一般性示意，并不表达立面详细情况，图内尺寸只供商单参考，准确尺寸请参看立面图纸经项目经理核对后再做。

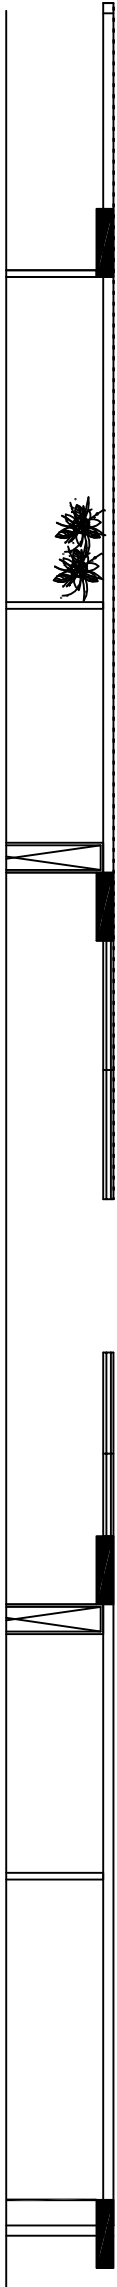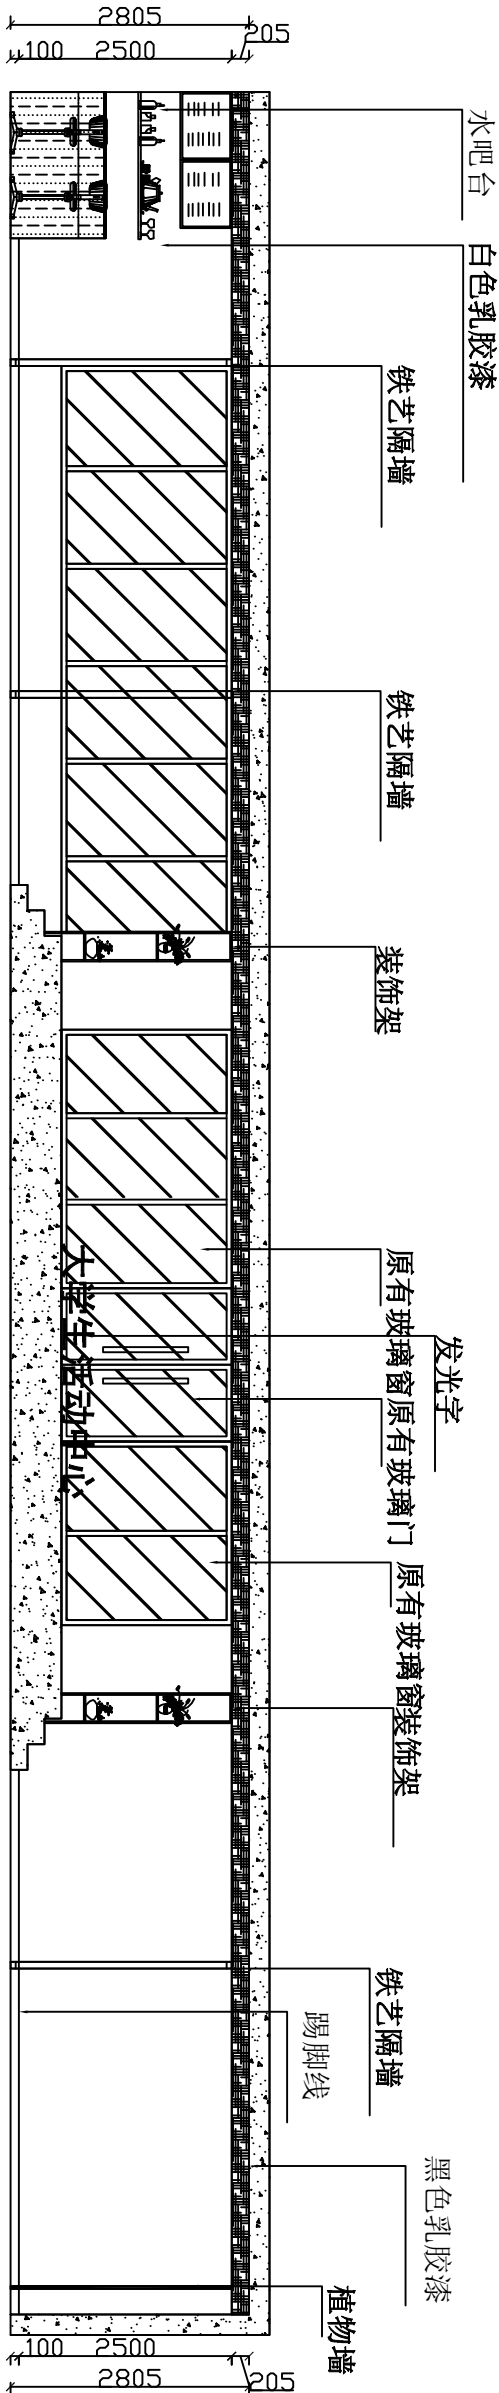

C立面

- 注：
- 1、原房尺寸以设计师现场所量为准；
 - 2、除特殊注明外，所有图纸均以毫米为单位(标高以米为单位)。
 - 3、图纸尺寸与现场尺寸不符，以实际为准。

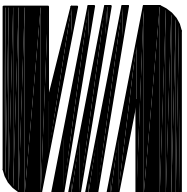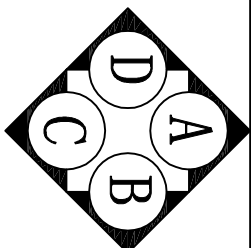

水晶石装饰

Crystal Decoration

地址：南宁青秀区金湖祥宾路
口福庆大厦5层全层
电话：0771-3818290
0771-3818290
传真：0771-3818022

GENERAL NOTE

备注：
此设计图则之版权归广西水晶石装饰设计工程有限公司所有，切勿以此比例度量此图，一切依图数字所示为准则，如有发现有任何矛盾处，应立即通知建筑师或设计师，必须经有关部门审批后方可施工，否则造成不量及一切后果均与设计无关。

PROJECT TITLE

工程名称：
广西交通职业技术学院
大学生活社区装饰装修项目


DRAWING TITLE

图 名：
E立面

设计	
制图	
审定	
CLIENTELE 客户	
DRAWING NO. 图号	
SIG. DATE 日期	


说明：

本图只做一般性示意，并不表达立面详细情况，图内尺寸只供商单参考，准确尺寸请参看立面图纸经项目经理核对后再敲定。

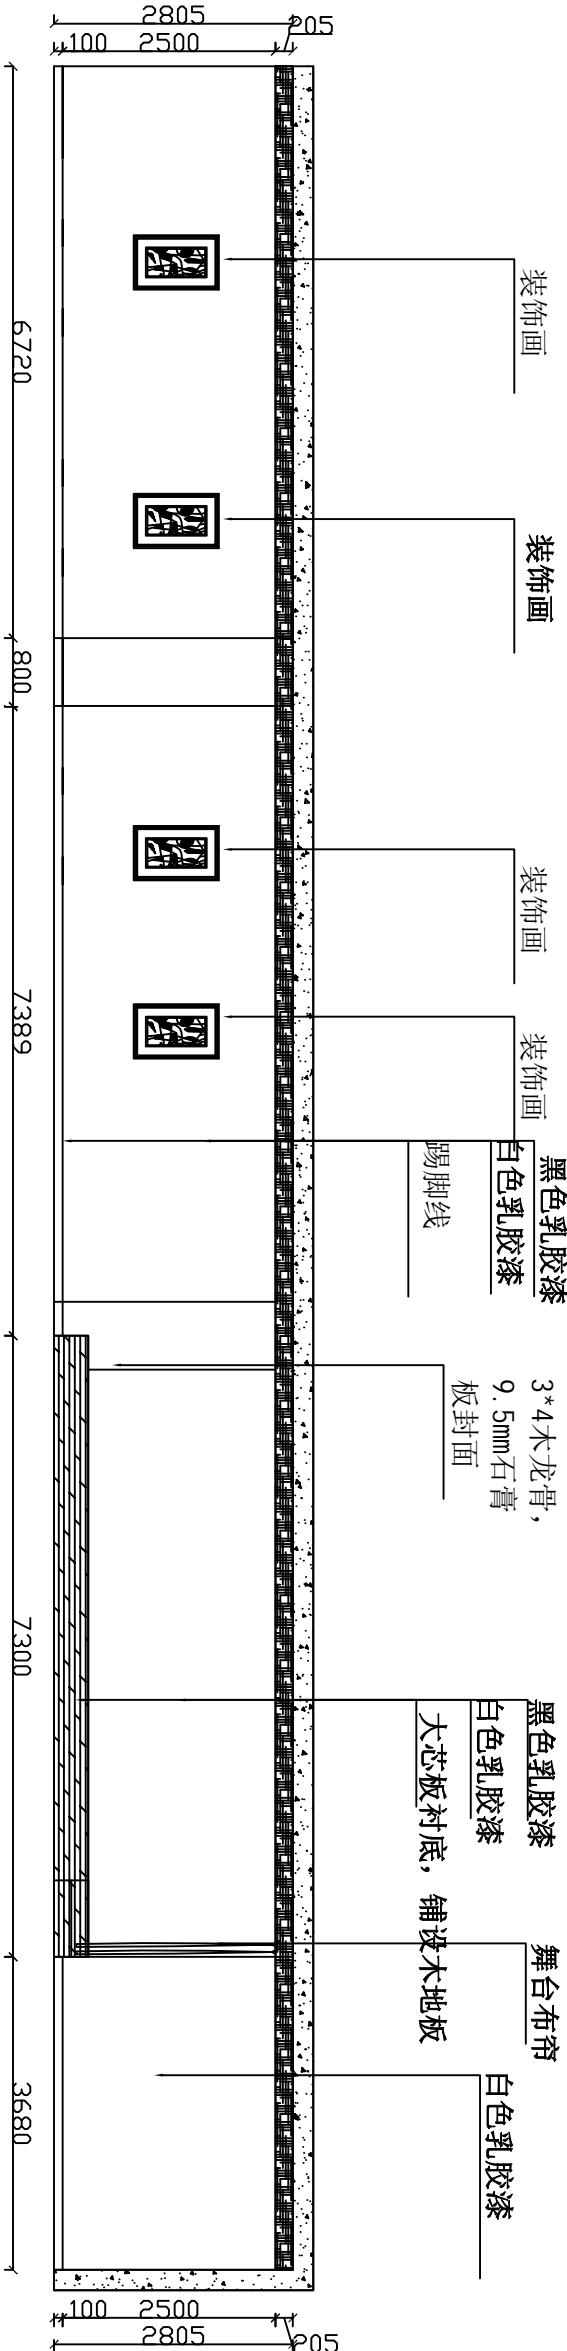

E立面

注：1、原房尺寸以设计师现场所量为准；
2、除特殊注明外，所有图纸均以毫米为单位(标高以米为单位)。
3、图纸尺寸与现场尺寸不符，以实际为准。

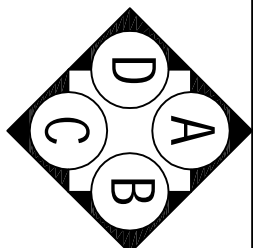

水晶石装饰
Crystal Decoration

地址：南宁青秀区金湖祥宾路
口福庆大厦5层全层
电话：0771-3818290
0771-3818290
传真：0771-3818022

GENERAL NOTE
备注：

此设计图则之版权归广西水晶石装饰设计工程有限公司所有，切勿以此比例度量此图，一切依图数字所示为准则，如有发现有任何矛盾处，应立即通知建筑师或设计师，必须经有关部门审批后方可施工，否则造成不量及一切后果均与设计无关。

PROJECT TITLE
工程名称：

广西交通职业技术学院
大学生活社区装饰装修项目


DRAWING TITLE
图 名：

G立面

设计	
制图	
审定	
CLIENTELE 客户	
DRAWING NO. 图号	
SIG. DATE 日期	


说明：

本图只做一般性示意，并不表达立面详细情况，图内尺寸只供简单参考，准确尺寸请参看立面图纸经项目经理核对后再敲墙。

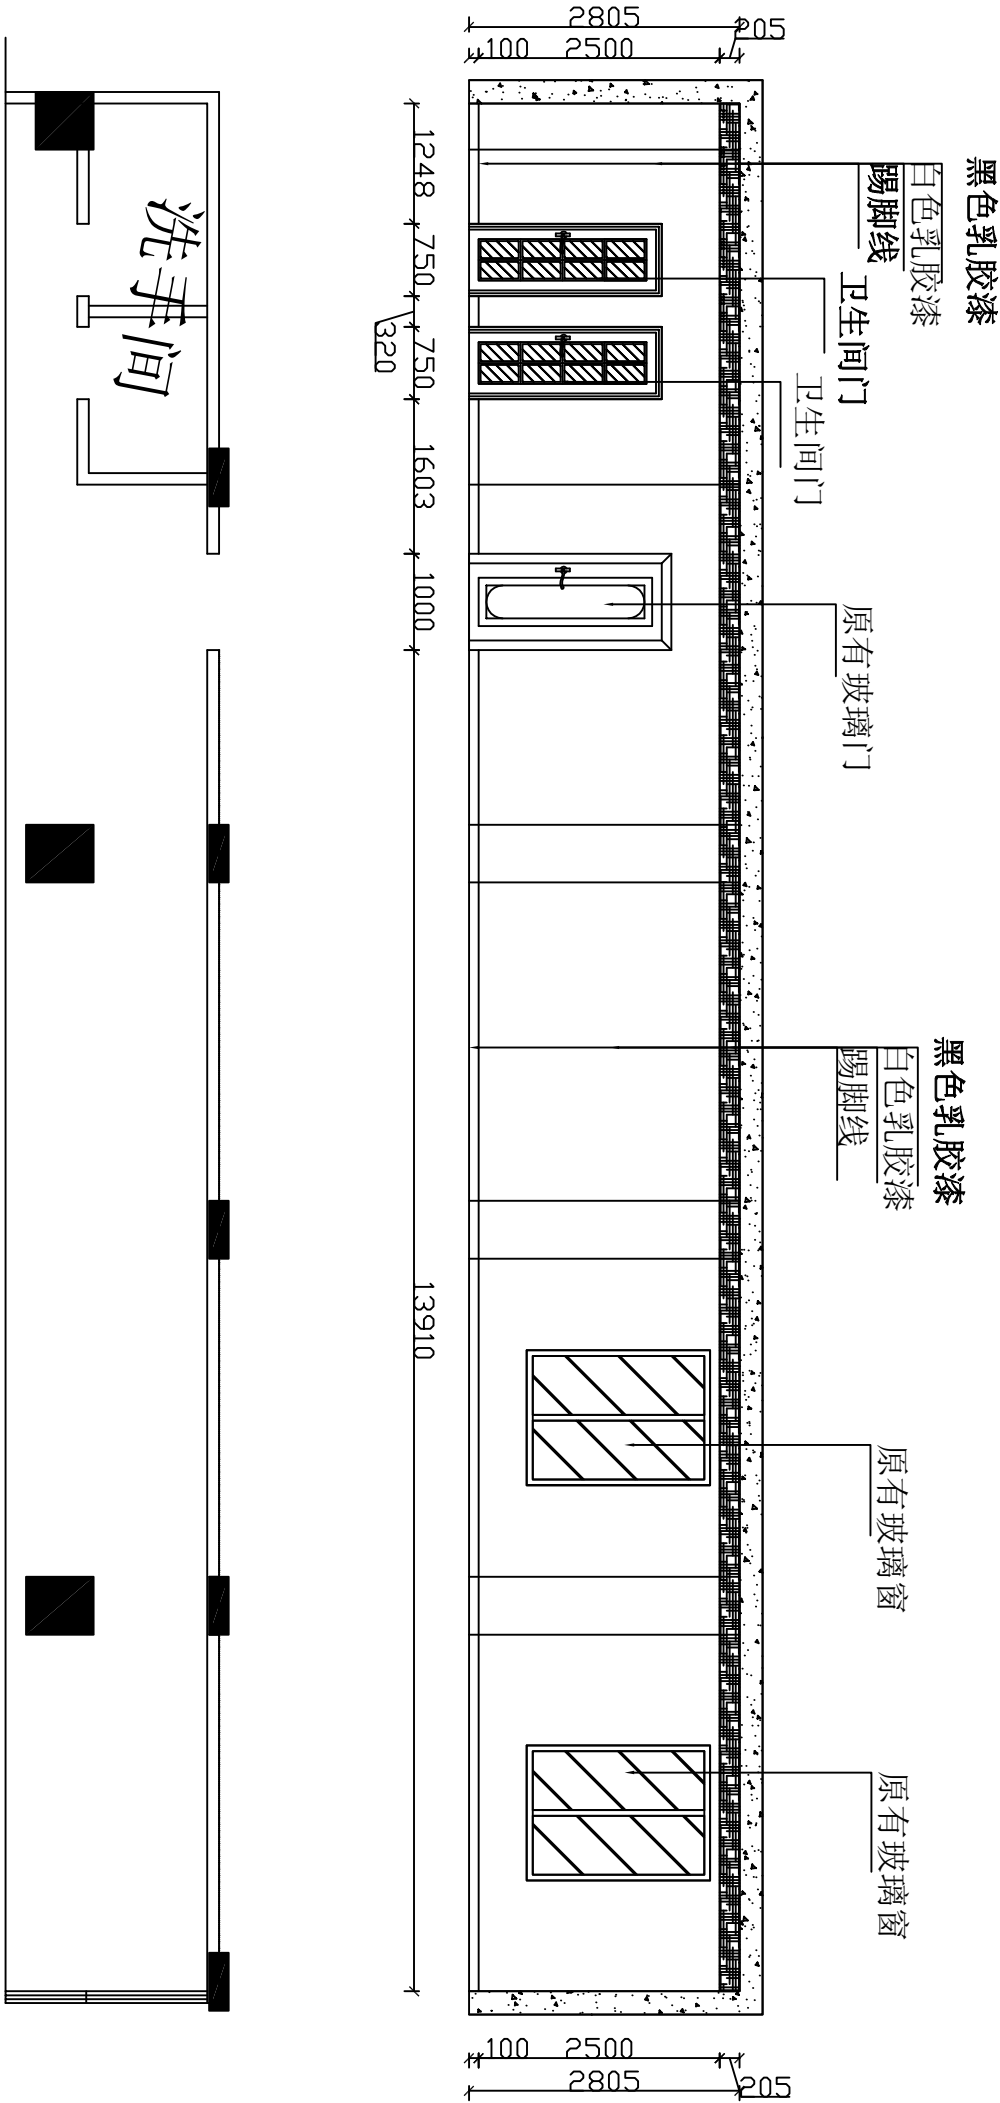

G立面

- 注：
- 1、原房尺寸以设计师现场所量为准；
 - 2、除特殊注明外，所有图纸均以毫米为单
位(标高以米为单位)。
 - 3、图纸尺寸与现场尺寸不符，以实际为准。

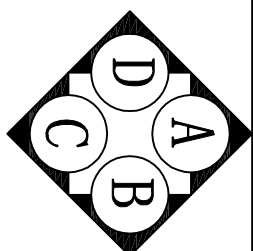

水晶石装饰

Crystal Decoration

地址：南宁青秀区金湖祥赛路
口福庆大厦5层全层
电话：0771-3818290
0771-3818290
传真：0771-3818022

GENERAL NOTE

备注：
此设计图则之版权归广西水晶石装饰设计工程有限公司所有，切勿以此比例度量此图，一切依图数字所示为准则，如有发现有任何矛盾处，应立即通知建筑师或设计师，必须经有关部门审批后方可施工，否则造成不量及一切后果均与设计无关。

PROJECT TITLE

工程名称：
广西交通职业技术学院
大学生活社区装饰装修项目


DRAWING TITLE

图 名：
I立面

设计	
制图	
审定	
CLIENTELE 客户	
DRAWING NO. 图号	
SIG. DATE 日期	



说明：

本图只做一般性示意，并不表达立面详细情况，图内尺寸只供商单参考，准确尺寸请参看立面图纸经项目经理核对后再敲定。

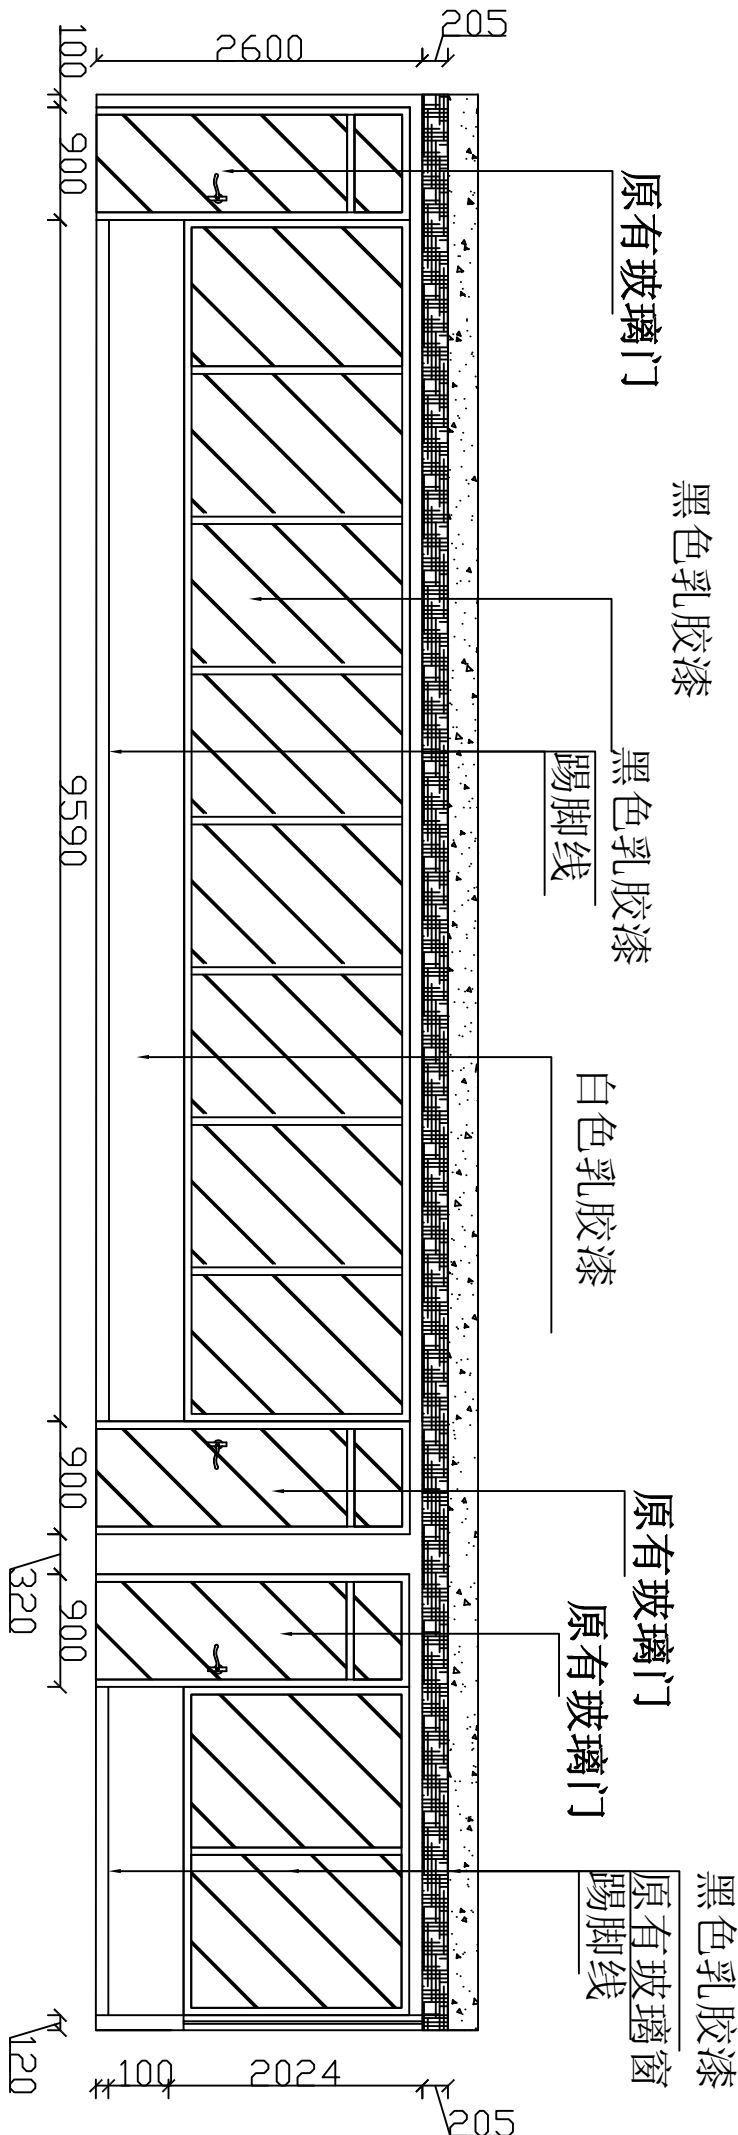

I立面

- 注：
- 1、原房尺寸以设计师现场所量为准；
 - 2、除特殊注明外，所有图纸均以毫米为单位(标高以米为单位)。
 - 3、图纸尺寸与现场尺寸不符，以实际为准。

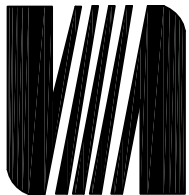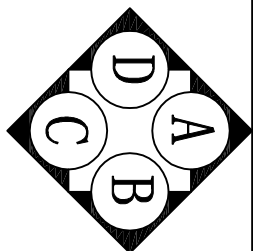

水晶石装饰
Crystal Decoration

地址：南宁青秀区金湖祥赛路
口福庆大厦5层全层
电话：0771-3818290
0771-3818290
传真：0771-3818022

GENERAL NOTE
备注：

此设计图则之版权归广西水晶石装饰设计工程有限公司所有，切勿以此比例度量此图，一切依图数字所示为准则，如有发现有任何矛盾处，应立即通知建筑师或设计师，必须经有关部门审批后方可施工，否则造成不量及一切后果均与设计无关。

PROJECT TITLE
工程名称：

广西交通职业技术学院
大学生生活社区装饰装修项目

DRAWING TITLE
图 名：

大样

设计

制图

审定


CLIENTELE
客户

DRAWING NO.
图号


SIG. DATE
日期

说明：


本图只做一般性示意，并不表达立面详细情况，图内尺寸只供商单参考，准确尺寸请参看立面图纸经项目经理核对后再做。

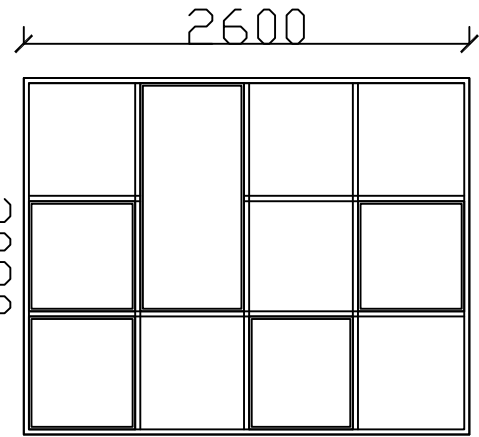


装饰架大样 (成品定制)

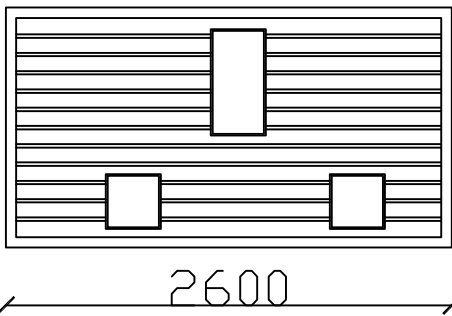


铁艺隔墙大样 (成品定制)

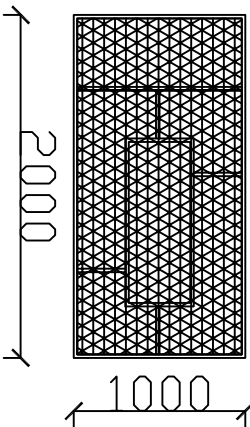


铁艺吊顶大样 (成品定制)

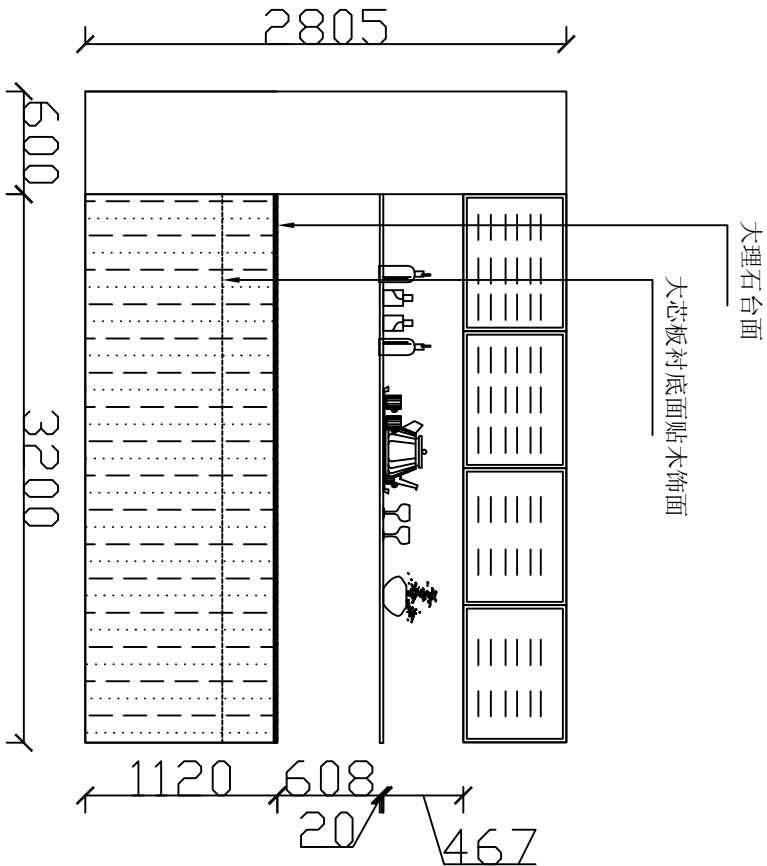

水吧台大样

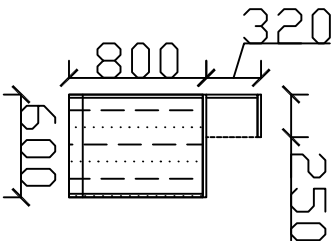

暗龙骨吊顶

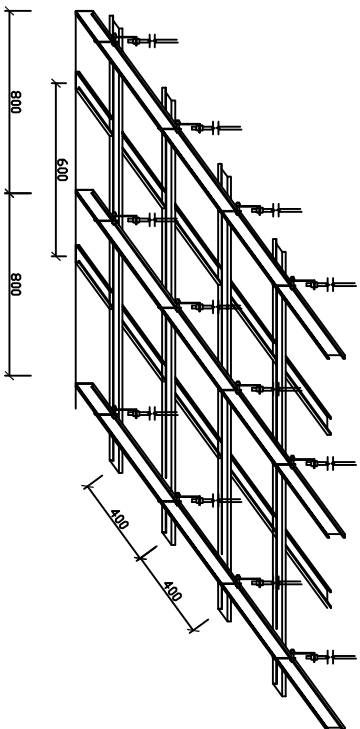

- 注：
- 1、原房尺寸以设计师现场所量为准；
 - 2、除特殊注明外，所有图纸均以毫米为单位(标高以米为单位)。
 - 3、图纸尺寸与现场尺寸不符，以实际为准。